

ILLUSTRATIONSKARTA TILL



Detaljplan för MALÖN 1:28 och 1:43

Orust kommun, Västra Götalands län

Upprättad 25 augusti 2012

- Plangräns ritad 3 meter utanför planområdet
- Gångstig
- - - - - Föreslagna fastighetsgränser

UTSTÄLLNINGSHANDLING

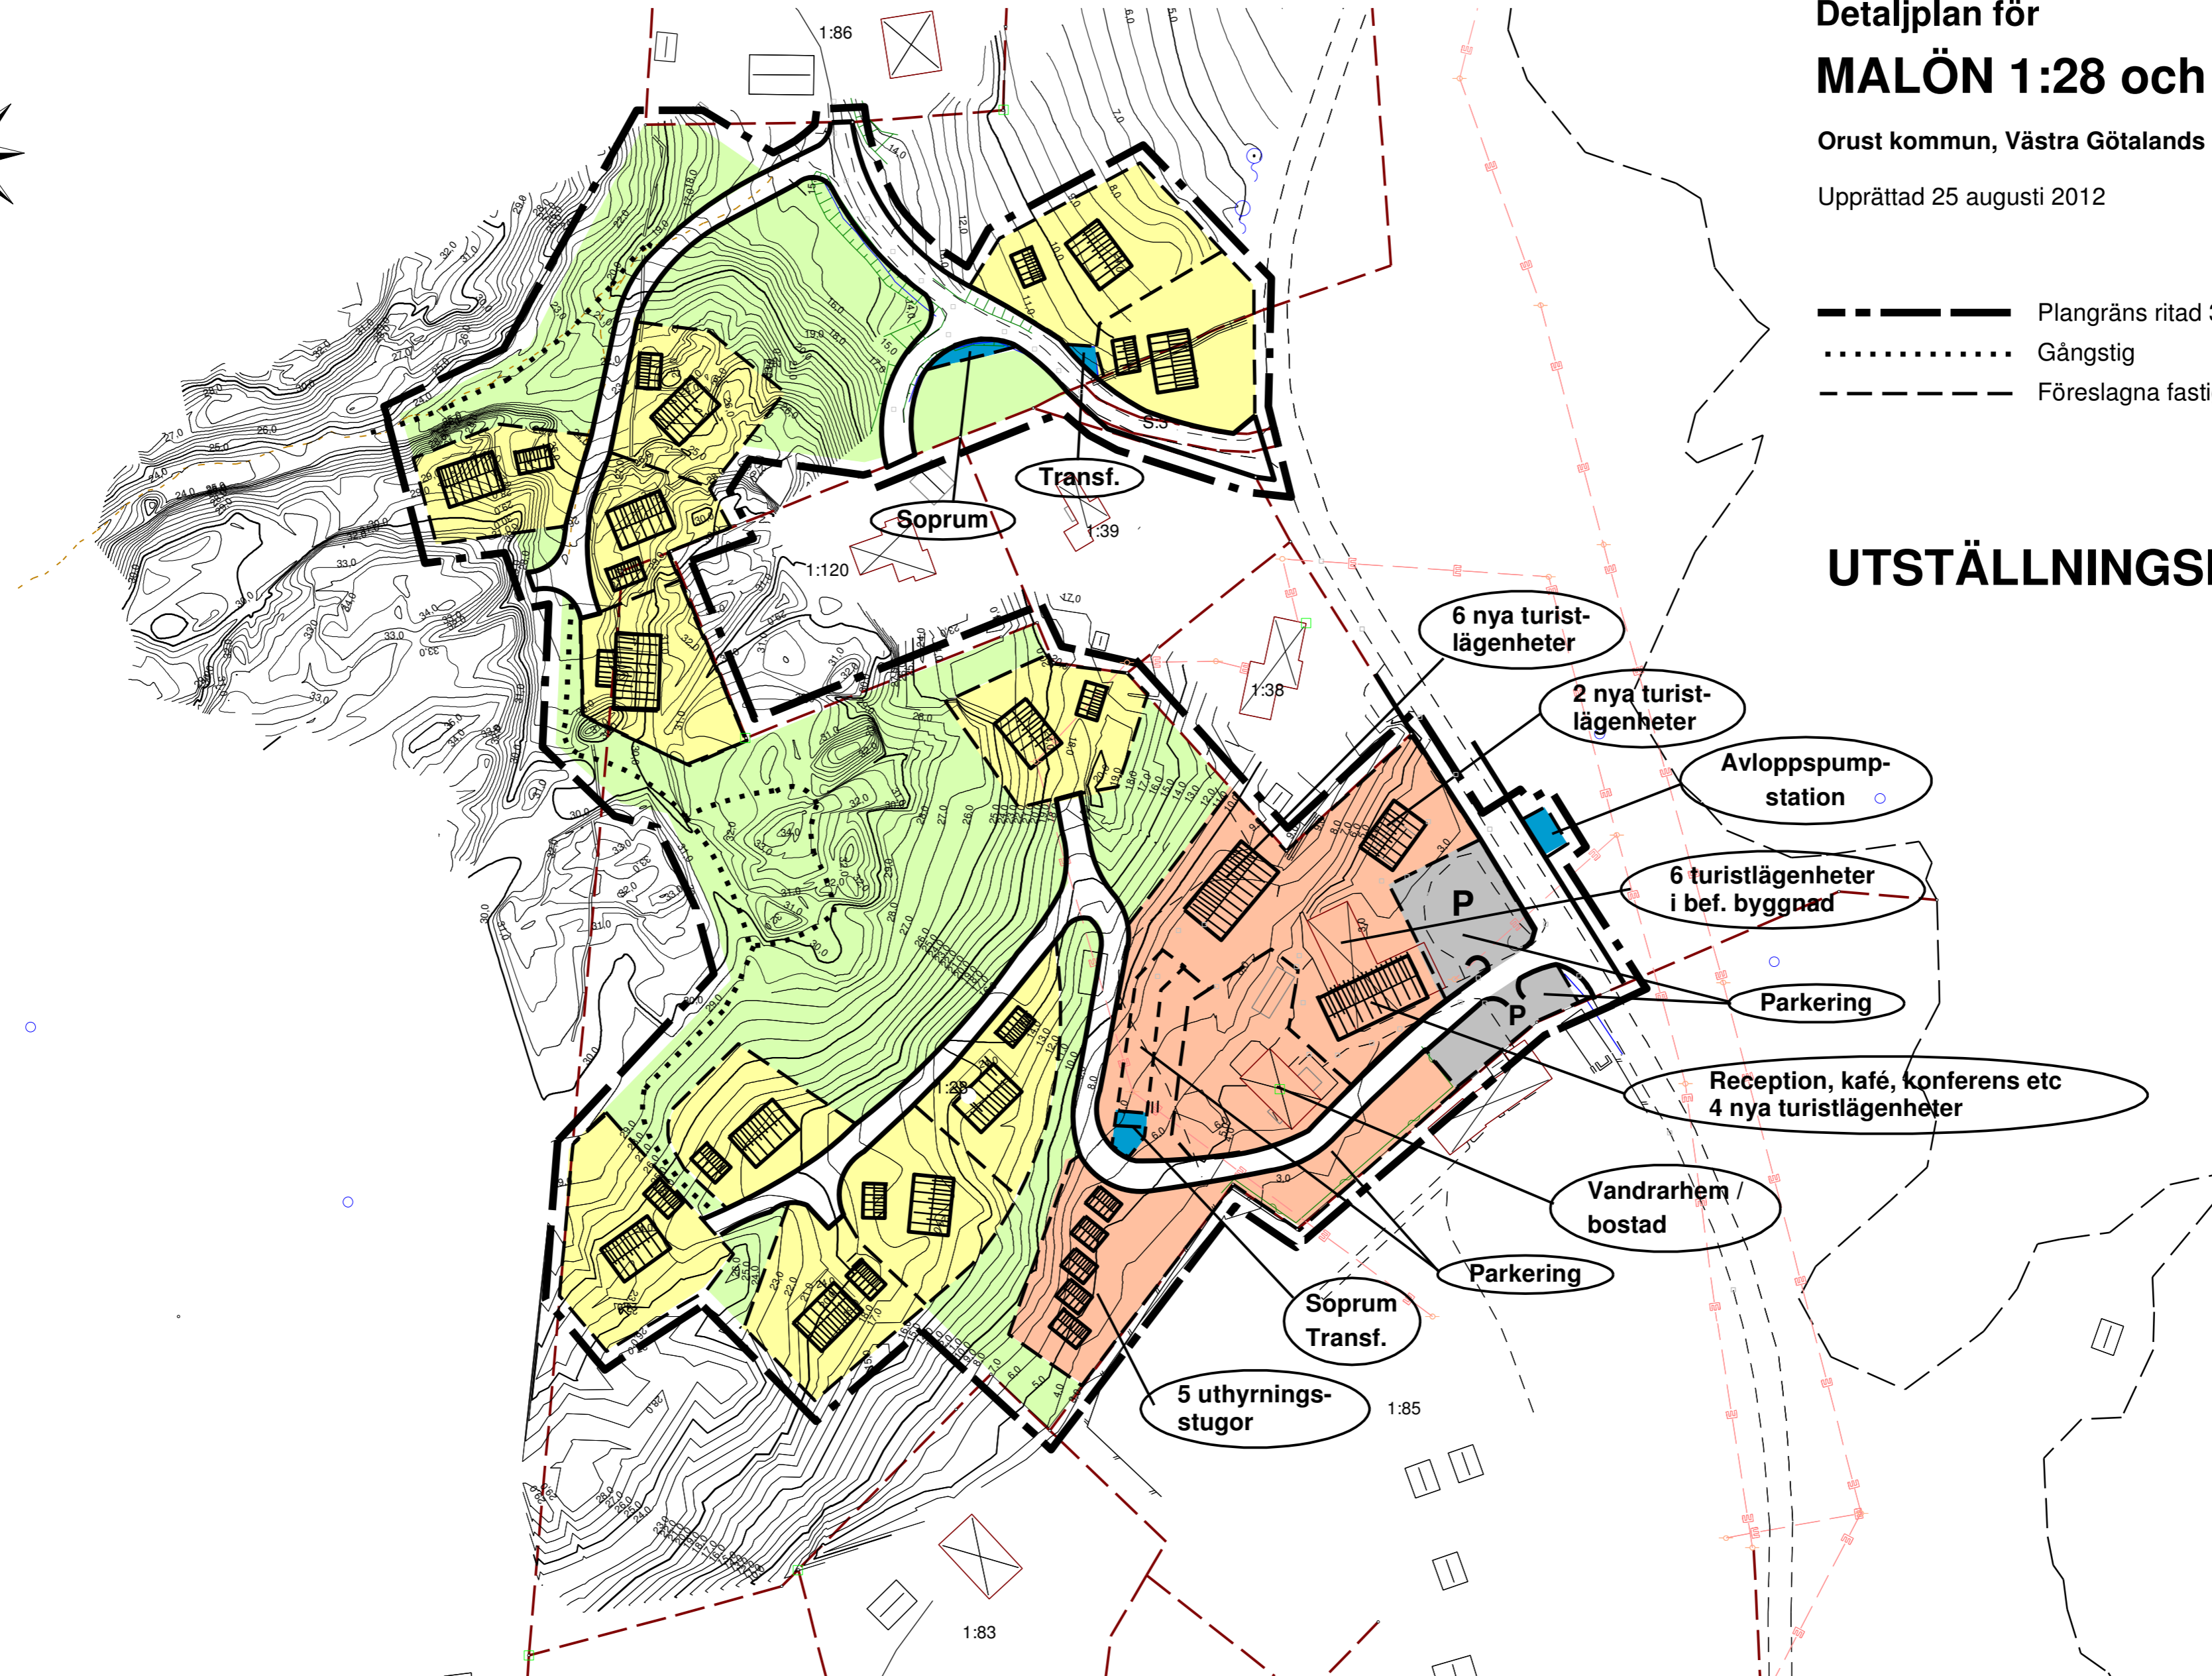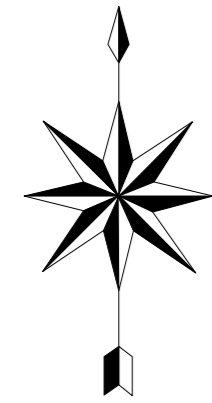

0 50 100 meter