


111007

Tillhör kommunfullmäktiges beslut  
av den 23.2.1979 s. 10  
Kommunikationsenheten i Östra Orust kommun  
HENÅN Tel. 0304/303 56  
Tillhör kommunfullmäktiges beslut  
av den 1972.06.19 s. 67  
Förvaltningsenheten i Östra Orust kommun  
Tel. 0304/303 56

Länsväljaren i Göteborgs och Bohus län  
för denna beslut gällande fastigheter  
i Henån har utarbetats i samråd med  
byggnadsnämnden i Östra Orust kommun  
och för länsväljarens beslut  
den 15.6.1972 s. 10 byggnadsnämnden  
i Henån.  
Göteborg 13.11.1972  
Jenny Jansson  
Terry Jansson

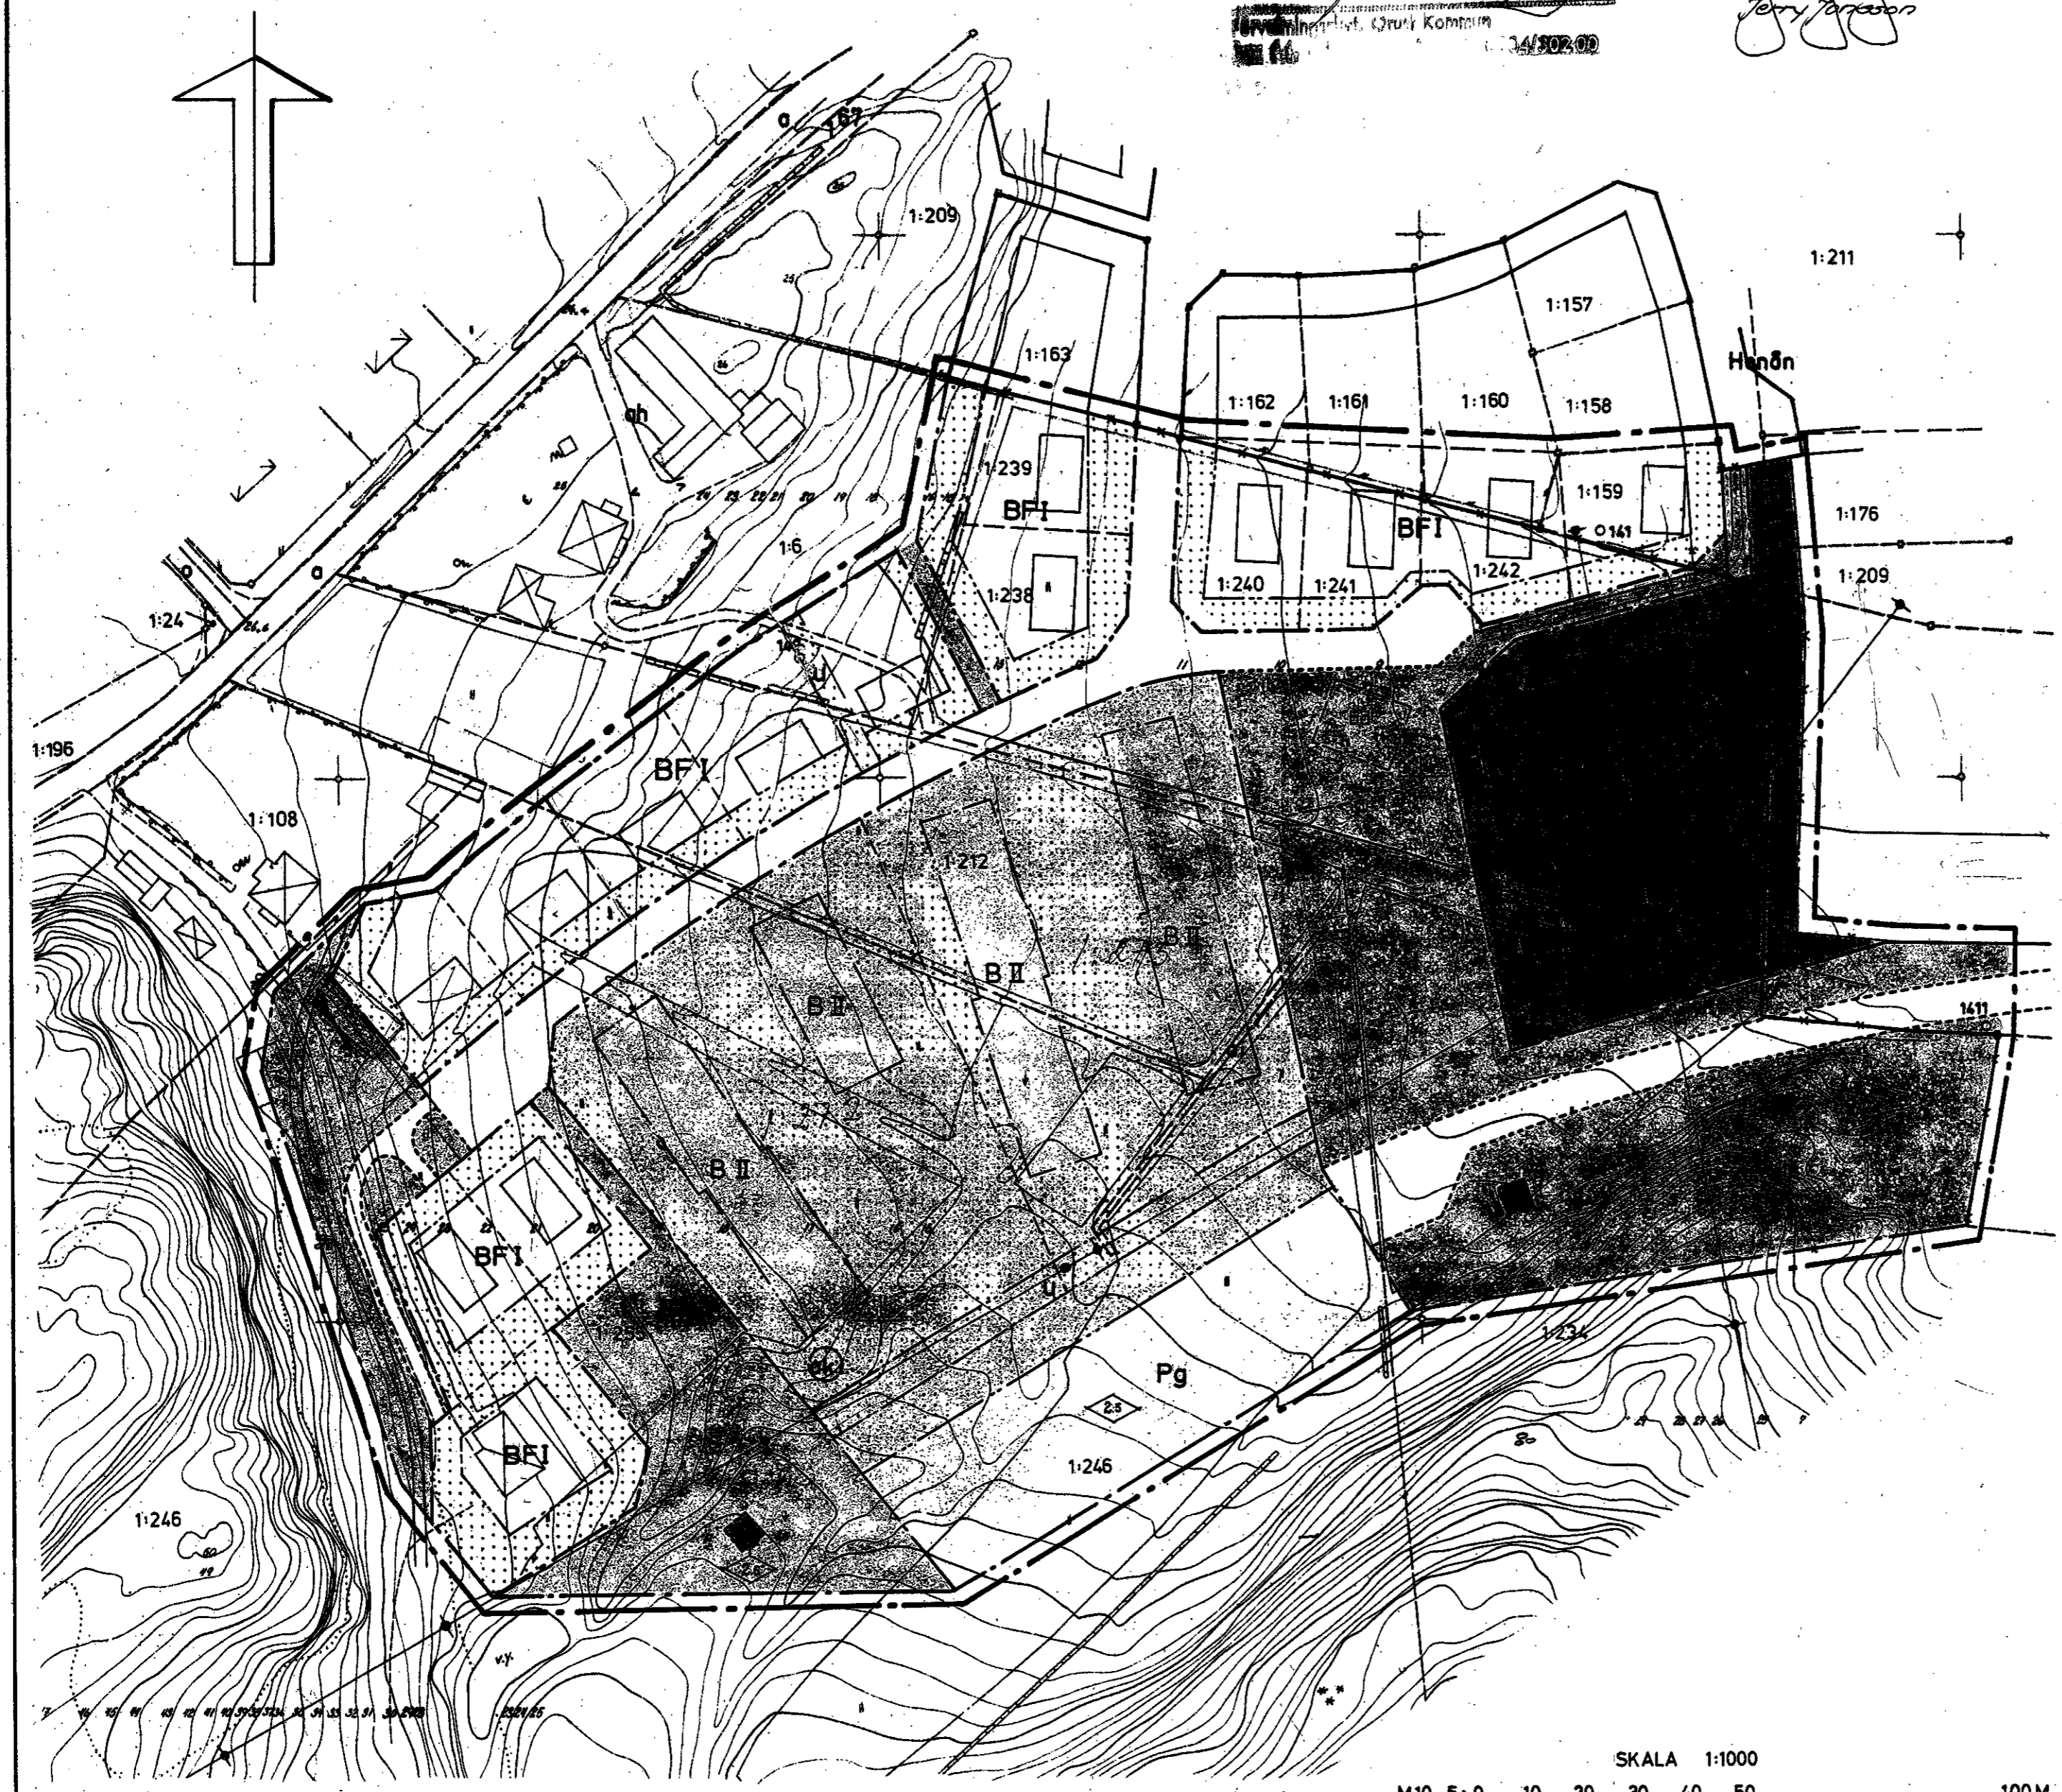

### BETECKNINGAR

#### GRUNDKARTAN

- 0 000 Fastighetsbeckningar
- Fastighetsgräns
- ☒ Huvudbyggnad resp. uthus
- Stenmur
- ~ Brunn
- Elledning
- ~ Nivåkurvor
- o Polygonpunkt
- + Punkt i rutnät

#### BYGGNADSPANEKARTAN

##### GRÄNSER

- Linje belägen 3m utanför det område planförslaget avser
- Gällande områdes- och bestämmelsegräns
- x-x- " " " " avsedd att utgå
- Väg- byggnadsmarks- och annan områdesgräns
- Bestämmelsegräns
- Gränslinjer ej avsedda att fastställas

##### OMRÅDEN

###### ALLMÄN PLATS

- Vägmark
- Park eller plantering

###### BYGGNADSMARK

- Område för allmänt ändamål
- B Område för bostadsändamål
- Pg Område för parkerings- och garageändamål

###### SPECIALOMRÅDEN

- Område för transformatorstation

###### ÖVRIGA BETECKNINGAR

- Mark som icke får bebyggas
- F Byggnadssätt
- I Antal våningar
- u Område tillgängligt för underjordiska ledningar
- ◇ 0.0 Byggnadshöjd

### FÖRSLAG TILL ÄNDRING OCH UTVIDGNING AV BYGGNADSPLAN FÖR DEL AV HENÅNS SAMHÄLLE

HENÅN 1:6, 1:20 M.F. FASTIGHETER  
RÖRA SOCKEN, ÖSTRA ORUST KOMMUN  
GÖTEBORGS OCH BOHUS LÄN

UPPRÄTTAT ÅR 1969 AV  
BOHUSKOMMUNERNAS BYGGNADSKONTOR

UDDEVALLA DEN 1 DECEMBER 1969

STIG FLORÉN  
ARKITEKT SAR

LARS INGE KNUTSSON  
INGENJÖR

REVIDERAT DEN 7 APRIL 1972

Stig Florén  
STIG FLORÉN  
ARKITEKT SAR

Roland Efraimsson  
ROLAND EFRAIMSSON  
INGENJÖR

Grundkartan upprättad av Fotogrammetribyrån AB år 1966.  
Fastighetsredovisning daterad den 21.10 1969.  
Fastighetsredovisningen reviderad den 7 april 1972

