

FÖRSLAG TILL BYGGNADSPÄN  
FÖR FASTIGHETEN

# KÄRÖD 1:11 M. FL. I

ORUST KOMMUN  
GÖTEBORGS OCH BOHUS LÄN

UPPRÄTTAT 1979-05-21  
CONTEKTON ARKITEKTKONTOR AB

*Lennart Öllmark* *Magnus Peterson*  
LENNART ÖLLMARK      MAGNUS PETERSON

GRUNDKARTAN UPPRÄTTAD FOTOGGRAMMETRISKT 1968  
OCH KOMPLETTERAD TERRESTERT 1971 OCH 1978 AV

VIÅK AB  
GÖTEBORG

*Sonny Persson*  
SONNY PERSSON  
INGENJÖR

MÄTKLASS: IV  
KOORDINATSYSTEM I PLAN: LOKALT SYSTEM  
KOORDINATSYSTEM I HÖJD: RH 00

FASTIGHETSREDOVISNINGEN AKTUELL 1980-04-18  
INOM OCH I ANSLUTNING TILL PLANOMRÅDET

## BETECKNINGAR

### GRUNDKARTA

- GRÄNS FÖR FASTIGHET ELLER SAMFÄLLT OMRADE
- 111 REGISTERNUMMER FÖR FASTIGHET
- b SAMFÄLLIGHET
- serv. SERVITUTSOMRADE
- KÄRÖD TRAKTNAMN
- o POLYGONPUNKT
- + RUTNÄTSPUNKT
- HÖJDKURVOR
- OSÄKERT BESTÄMDA HÖJDKURVOR
- BOSTADS-RESP. UTHUS
- STENMUR
- HÄCK
- VÄG
- GÅNGSTIG
- DIKE
- STRANDLINJE
- ÅKER
- ÄNG
- BARRSKOG

### BYGGNADSPÄNEKARTA

#### A. GRÄNSBETECKNINGAR

- PLANGRÄNS BELÄGEN 3 METER UTANFÖR FASTSTÄLLEOMRÅDET
- OMRÅDESGRÄNS
- BESTÄMMELESGRÄNS
- ..... OMRÅDESGRÄNS FRÅN VILKEN MINRE AVVIKELSER I VISSA FALL FÅR GÖRAS

#### B. OMRÅDESBETECKNINGAR

##### ALLMÄN PLATS

- VÄG
- PARK ELLER PLANTERING

##### BYGGNADSMARK

- B BOSTÄDER
- Bk GEMENSAMHETSLOKAL

##### SPECIALOMRÅDEN

- NATURPARK
- FRILUFTSBAD
- Sv SKYDDSMRÅDE FÖR VATTENTÄKT
- Th1 SMÅBÅTSHAMN
- Th2 HAMN
- TP PARKERING
- Es TRANSFORMATORSTATION

#### C. ÖVRIGA BETECKNINGAR AVSEDDA ATT FASTSTÄLLAS

- MARK SOM INTE FÅR BEBYGGAS
- x MARK TILLGÄNGLIG FÖR ALLMÄN GÅNGTRAFIK
- F FRISTÄENDE HUS
- I, II ANTAL VÅNINGAR
- q SÄRSKILD MILJÖHÄNSYN

Ang upphävande se  
länsstyrelsens beslut

0 20 40 60 80 100 120 140 160 180 200 METER  
SKALA 1:2000


REVIDERAT 1979-11-20

— 1980-04-18

*Magnus Peterson*  
MAGNUS PETERSON

1104  
Orust Kommunstyrelsen  
Box 45, 440 90 Hamn, Tel. 0304/302 00

Tillhör länsstyrelsens i  
Göteborgs och Bohus län  
beslut 1980-04-18  
dnr 11.092-1442-82  
*Margareta Johansson*  
Margareta Johansson  
Fastställelsebeslutet har  
venligt följt kraft 1982-12-20  
*Magnus Peterson*  
Magnus Peterson

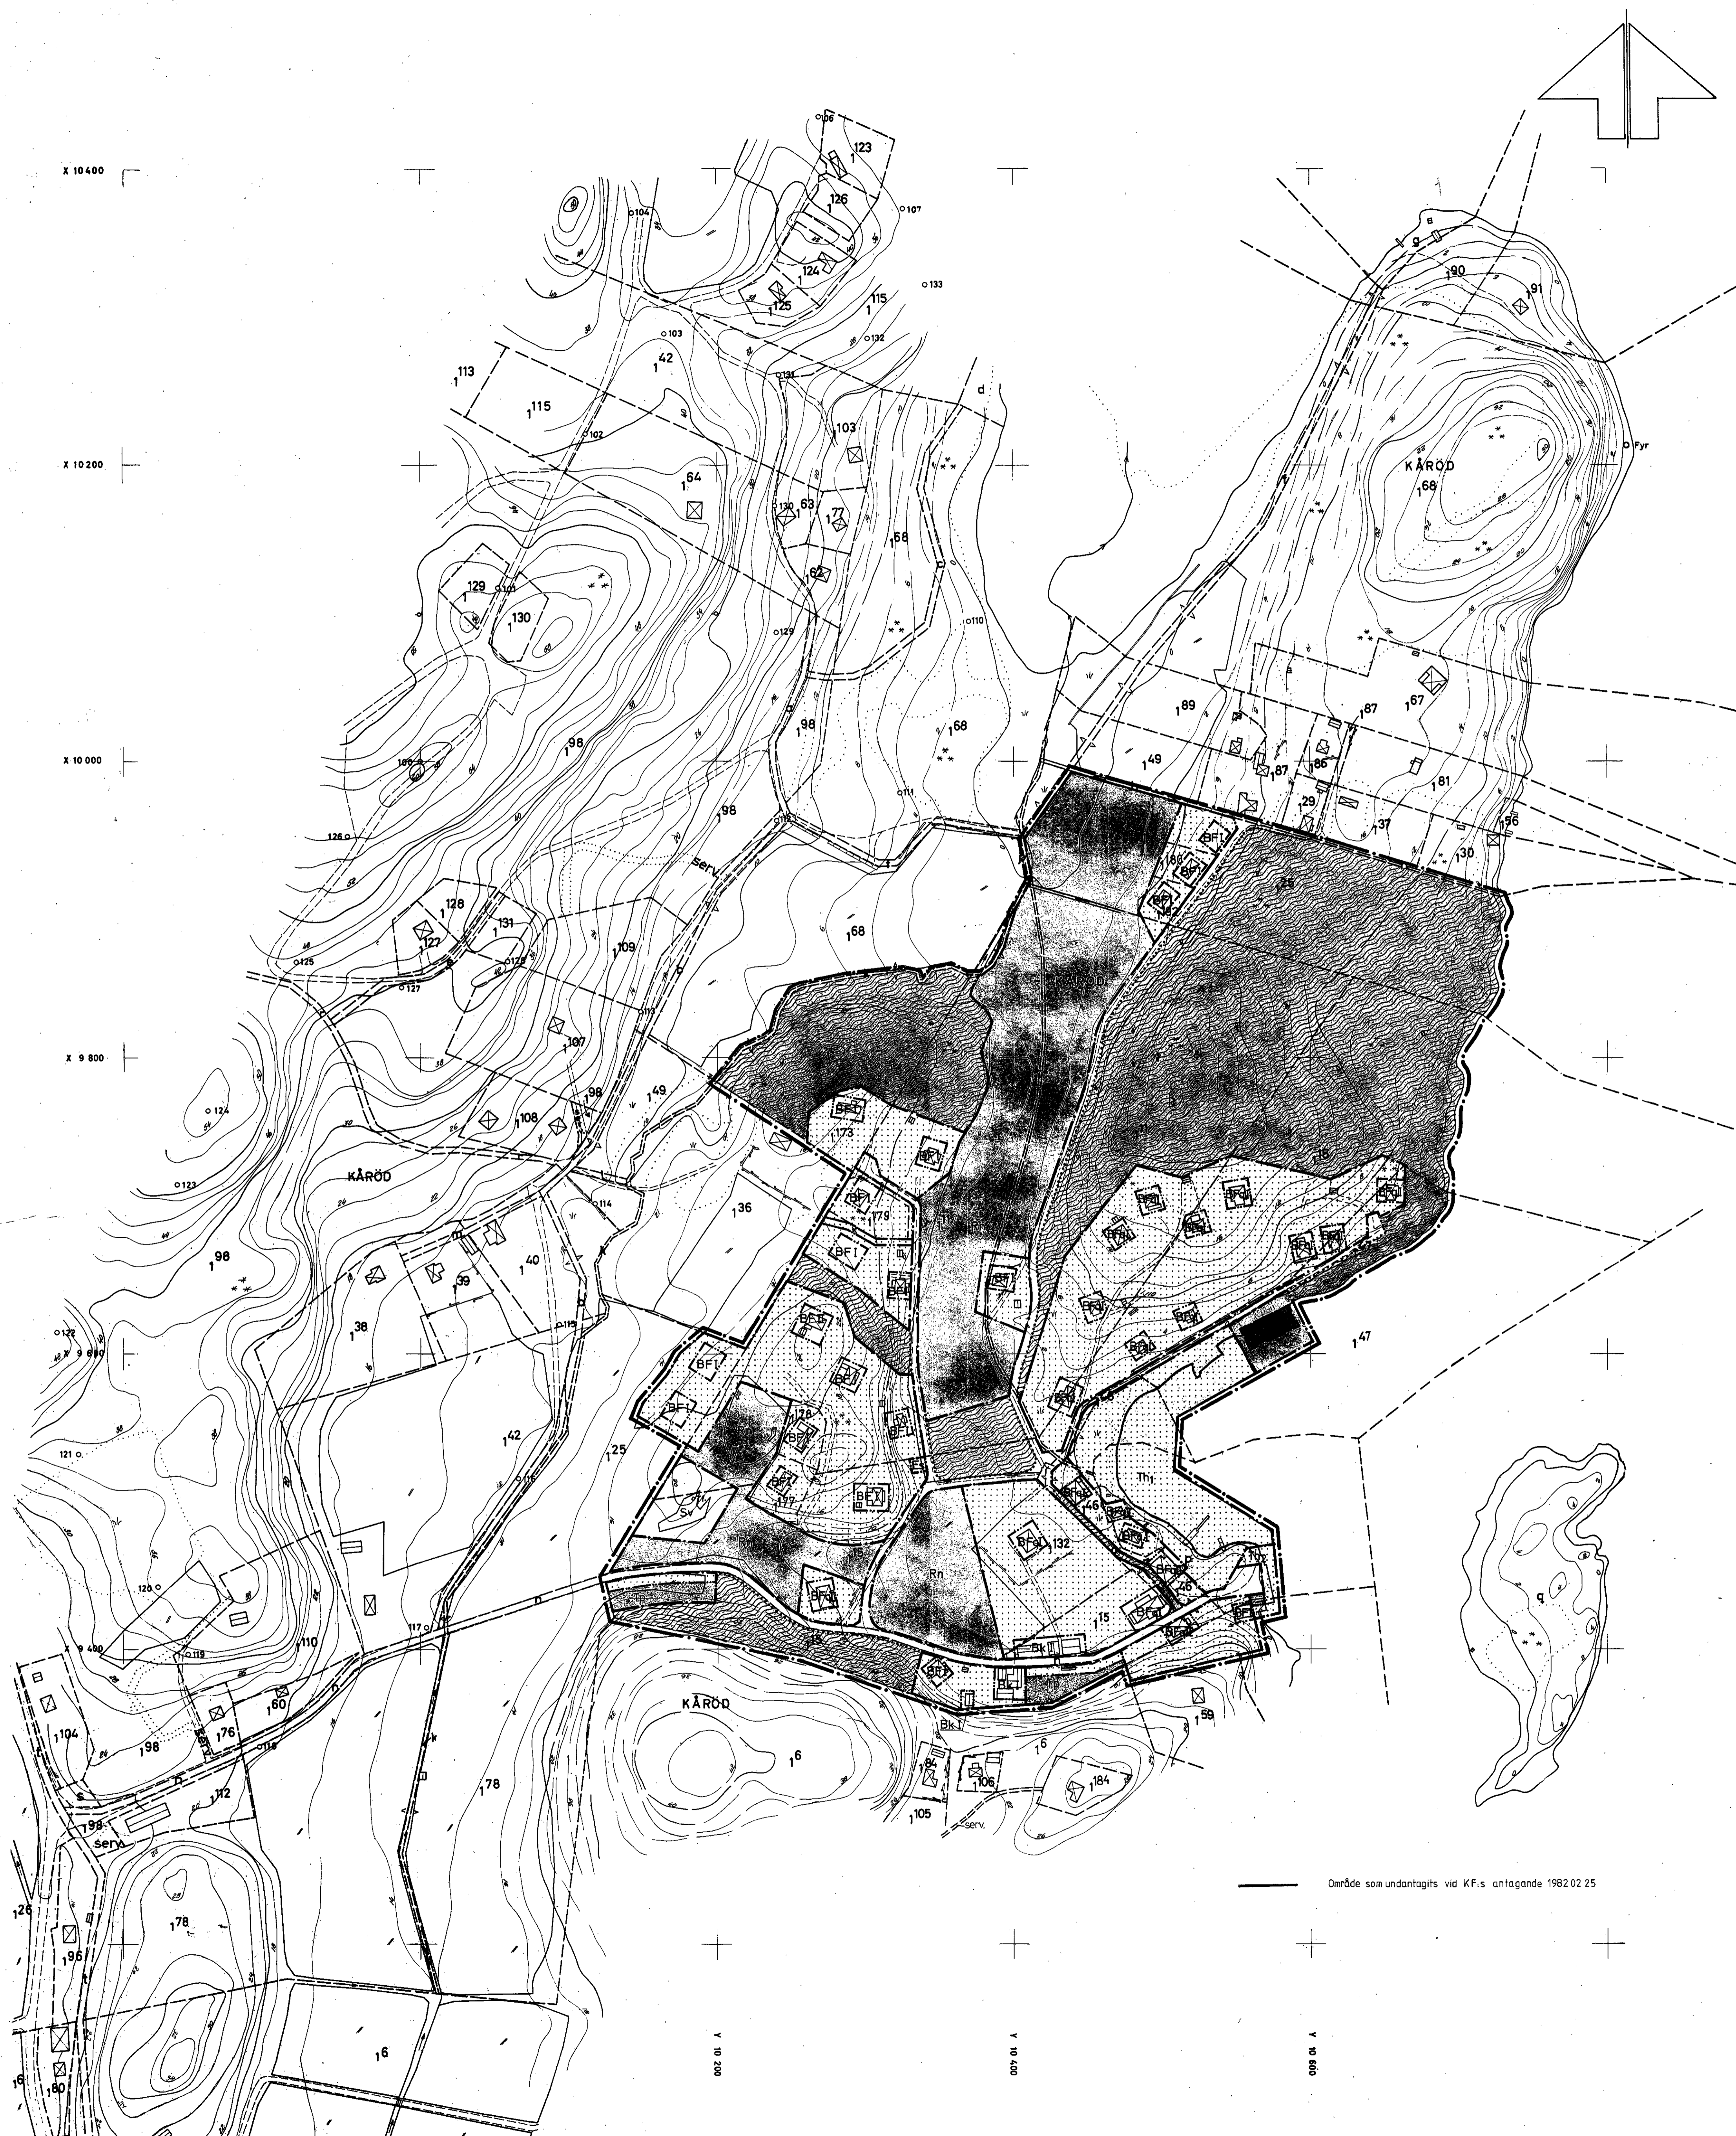

Område som undantagits vid KF:s antagande 1982.02.25