
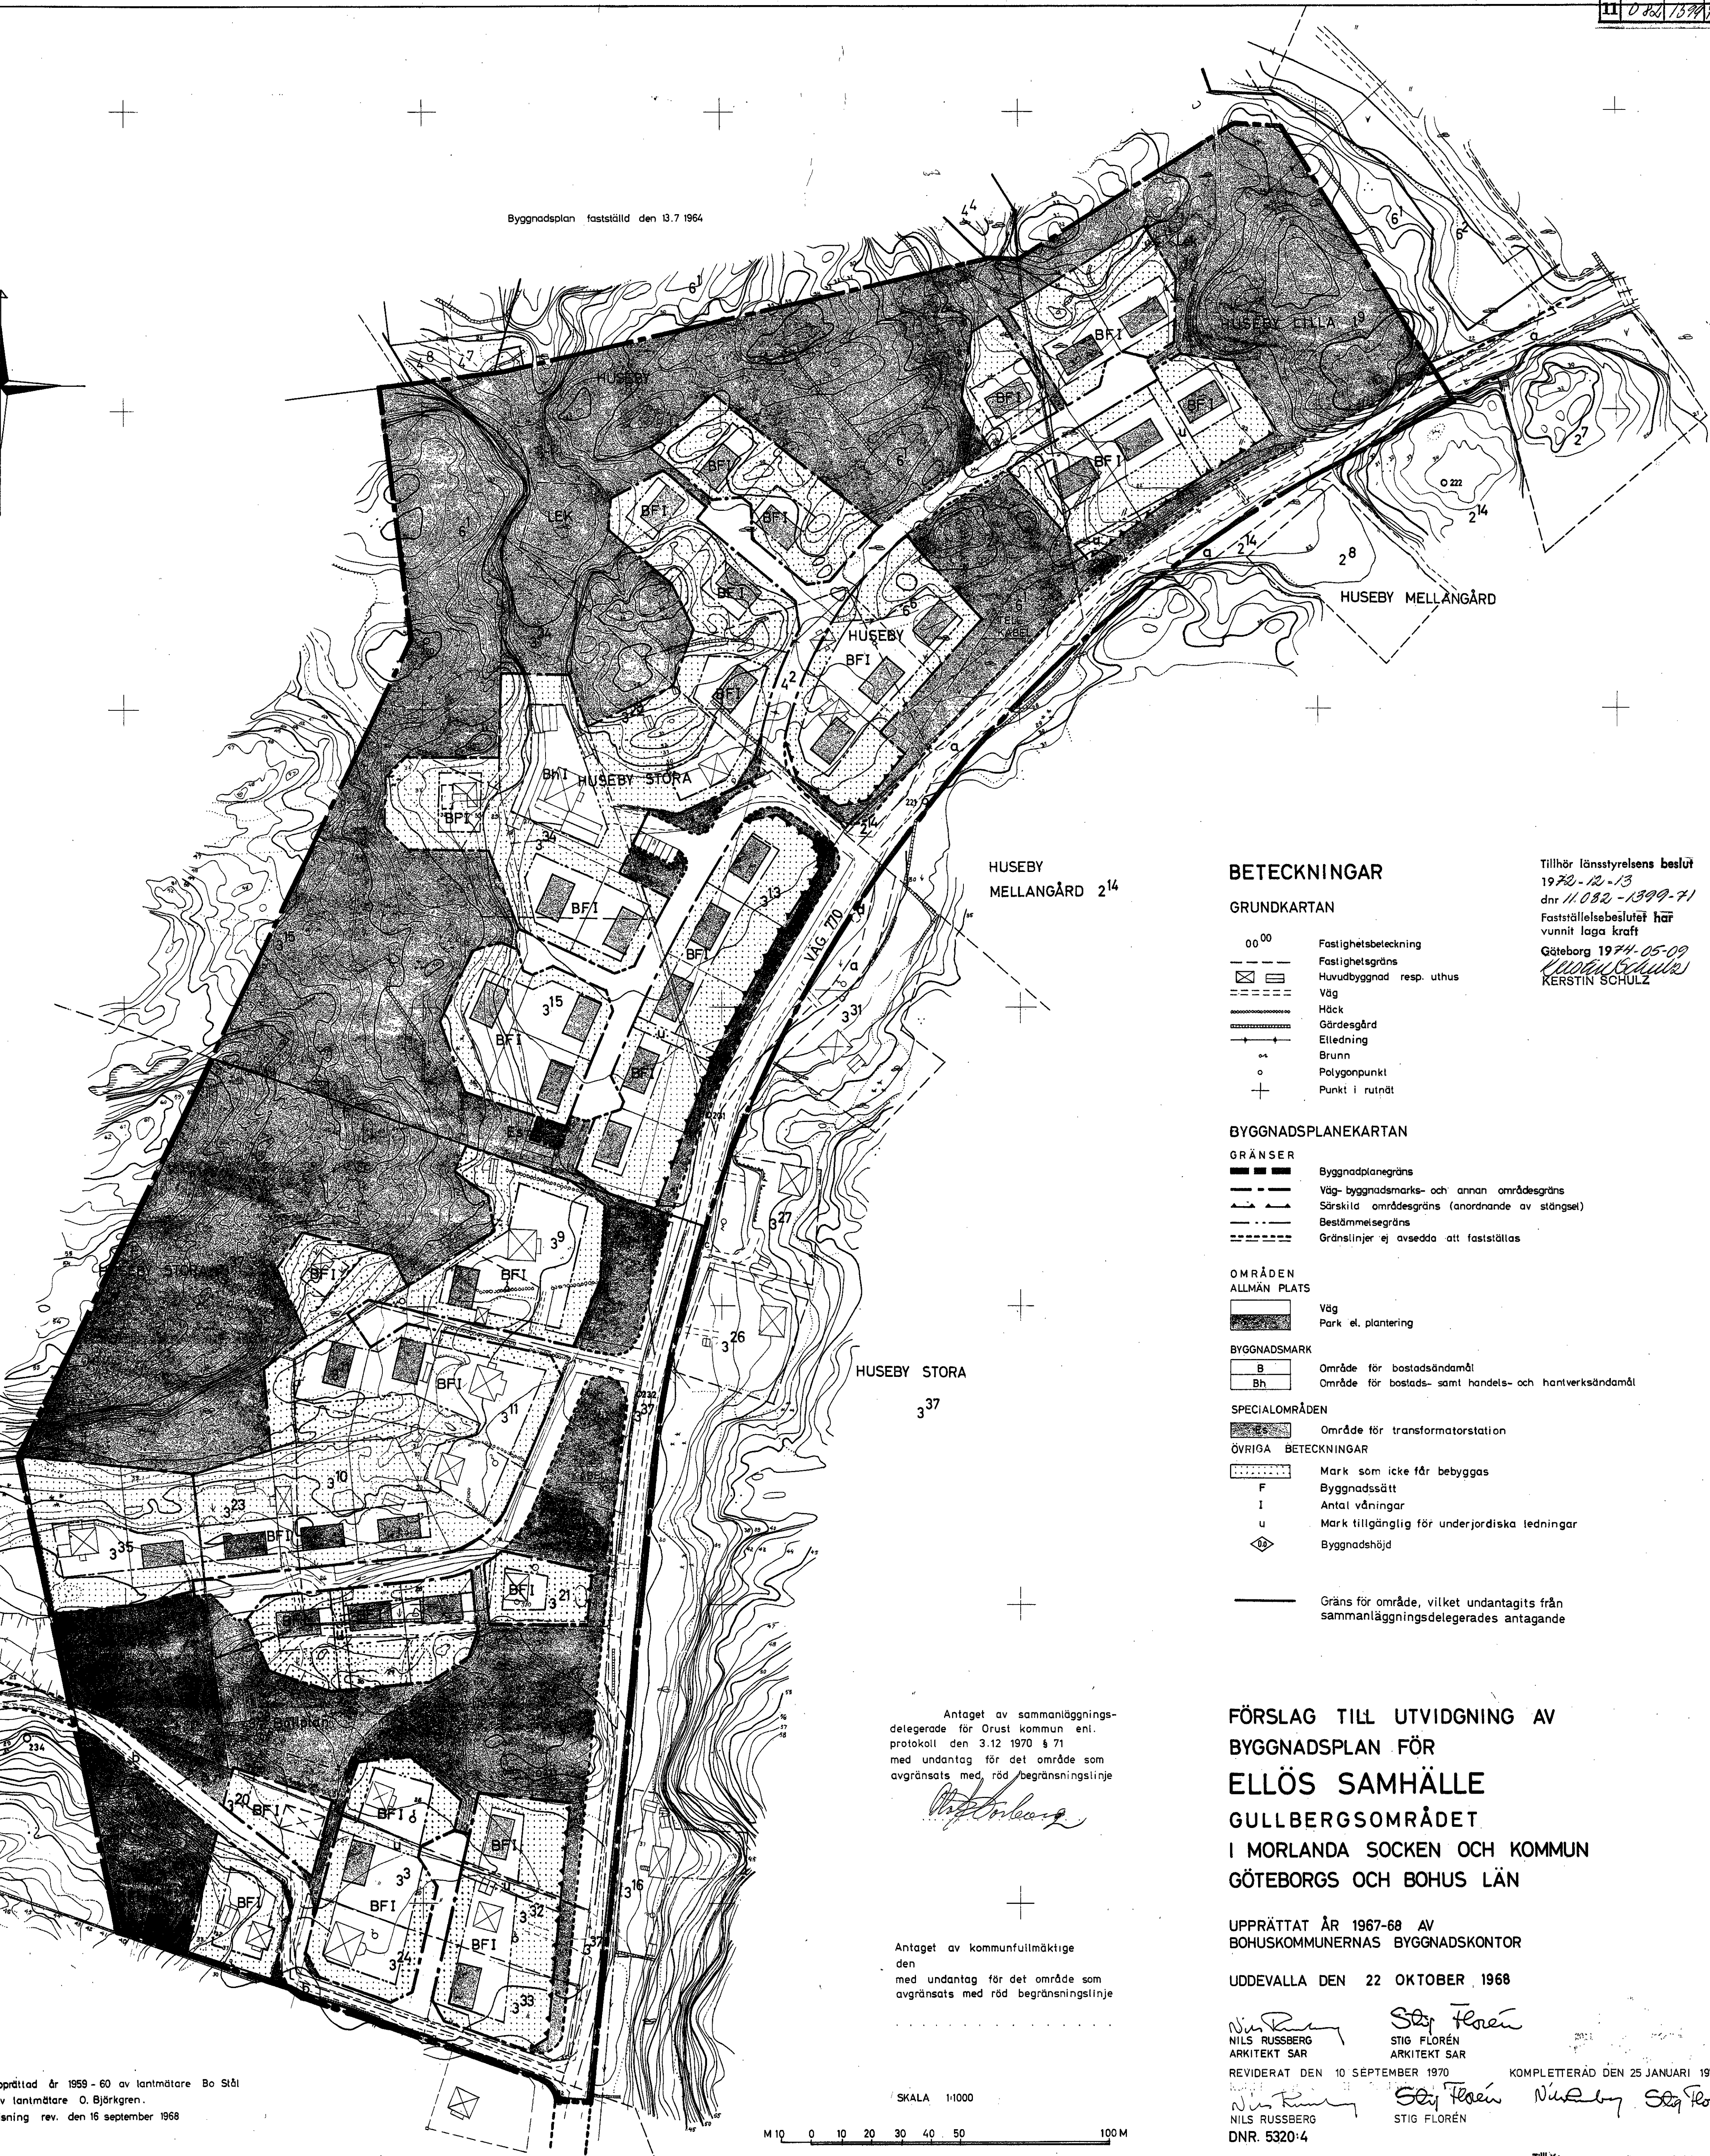


Byggnadsplan fastställt den 13.7.1964

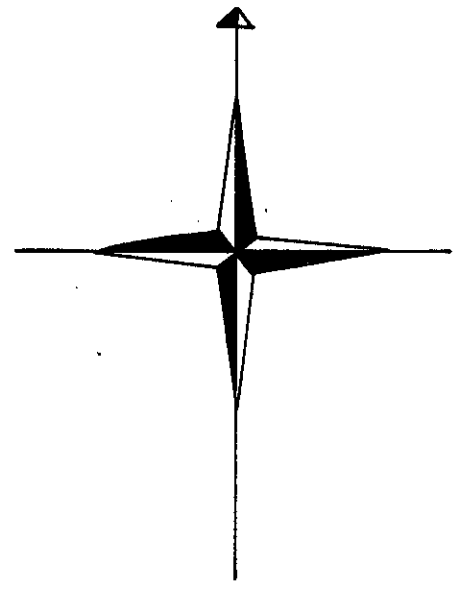

**BETECKNINGAR**

**GRUNDKARTAN**

- 00 00 Fastighetsbeteckning
- Fastighetsgräns
- Huvudbyggnad resp. uthus
- Väg
- Häck
- Gärdesgård
- Elledning
- Brunn
- Polygonpunkt
- Punkt i rutnät

**BYGGNADSPANEKARTAN**

**GRÄNSER**

- Byggnadsplanegräns
- Väg-byggnadsmarks- och annan områdesgräns
- Särskilda områdesgräns (anordnande av stängsel)
- Bestämmelsegräns
- Gränslinjer ej avsedda att fastställas

**OMRÅDEN**

- ALLMÄN PLATS
- Väg
- Park et. plantering

**BYGGNADSMARK**

- B Område för bostadsändamål
- Bh Område för bostads- samt handels- och hantverksändamål

**SPECIALOMRÅDEN**

- Område för transformatorstation

**ÖVRIGA BETECKNINGAR**

- Mark som icke får bebyggas
- Byggnadssätt
- Antal våningar
- Mark tillgänglig för underjordiska ledningar
- Byggnadshöjd

Gräns för område, vilket undantagits från sammanläggningsdelegerades antagande

Tillhör länsstyrelsens beslut  
1970-12-13  
dnr 11.082-1399-71  
Fastställelsebeslutet har  
vunnit laga kraft  
Göteborg 1974-05-09  
*Kerstin Schulz*  
KERSTIN SCHULZ

Antaget av sammanläggningsdelegerade för Orust kommun ent. protokoll den 3.12.1970 § 71 med undantag för det område som avgränsats med röd begränsningslinje

*Nils Russberg*

Antaget av kommunfullmäktige den med undantag för det område som avgränsats med röd begränsningslinje

**FÖRSLAG TILL UTVIDGNING AV BYGGNADSPLAN FÖR ELLÖS SAMHÄLLE GULLBERGSOMRÅDET I MORLANDA SOCKEN OCH KOMMUN GÖTEBORGS OCH BOHUS LÄN**

UPPRÄTTAT ÅR 1967-68 AV BOHUSKOMMUNERNAS BYGGNADSKONTOR

UDDEVALLA DEN 22 OKTOBER 1968

*Nils Russberg*  
NILS RUSSBERG  
ARKITEKT SAR

*Stig Florén*  
STIG FLORÉN  
ARKITEKT SAR

REVIDERAT DEN 10 SEPTEMBER 1970

KOMPLETTERAD DEN 25 JANUARI 1972

*Nils Russberg*  
NILS RUSSBERG


*Stig Florén*  
STIG FLORÉN

*Nils Russberg Stig Florén*

DNR. 5320:4

Grundkartan upprättad år 1959-60 av lantmätare Bo Ståhl och 1964-65 av lantmätare O. Björkgren. Fastighetsredovisning rev. den 16 september 1968

SKALA 1:1000

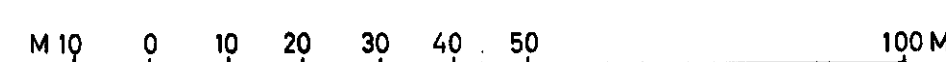

KÖPERÖD 12

Tillhör Orust kommun. Beslutet fastställt den 3.12.1970 § 71.  
*Nils Russberg*  
Förvaltningschef, Orust  
Box 44, 440 90 Heden Tel. 0304/302 00