


FASTSTALLO
84-06-01
311:017

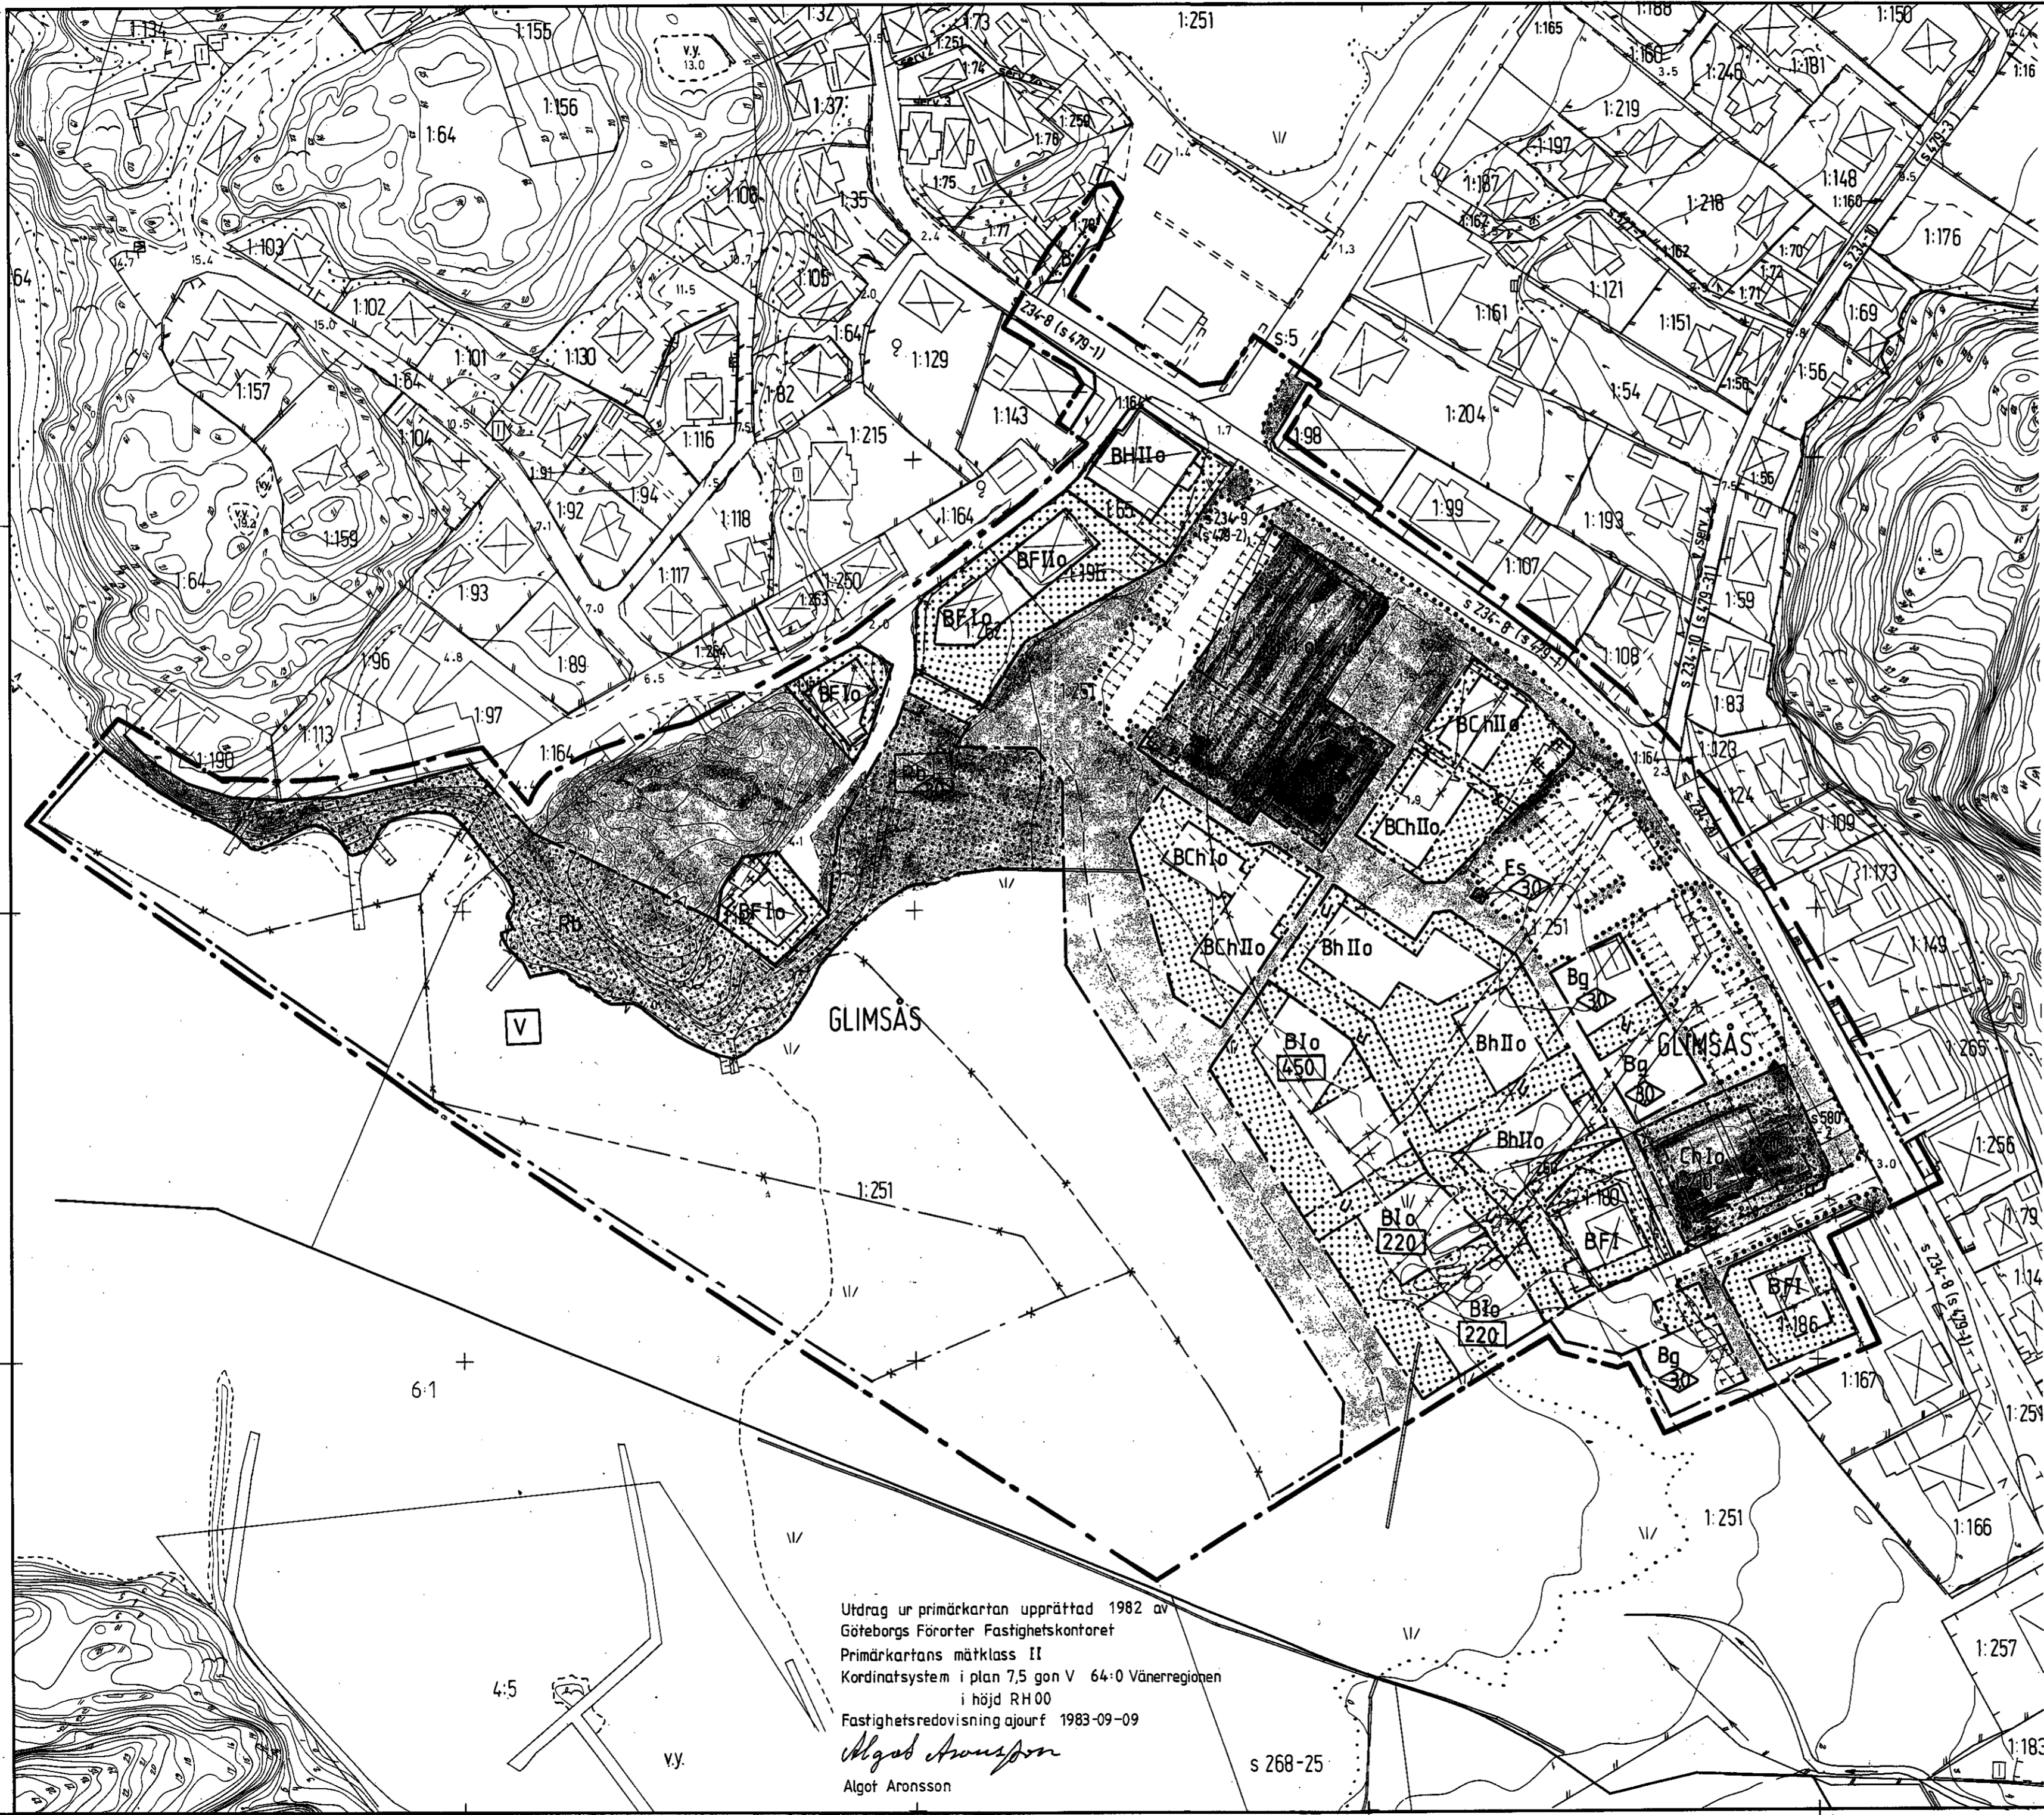

BETECKNINGAR

GRUNDKARTAN

- 0-00 Fastighetsgräns
- s 00 Fastighetsbeteckning
- s 00 Samfällighet
- Hus resp. uthus redovisade med takens ytterkanter
- Väg
- Stenmur
- Stödmur
- Staket
- Häck
- Strandlinje
- Berg i dagen
- Nivåkurvor
- Polygonpunkt
- Punkt i rutnät

BYGGNADSPANEKARTA

GRÄNSER

- Linje belägen 3m utanför det område förslaget avser
- Gällande områdesgräns avsedd att behållas
- Gällande områdesgräns avsedd att utgå
- Områdesgräns
- Gällande bestämmelsegräns avsedd att behållas
- Gällande bestämmelsegräns avsedd att utgå
- Bestämmelsegräns
- Områdesgräns från vilken mindre avvikelser i vissa fall fårgöras

OMRÅDEN

- ALLMÄN PLATS**
- Vägmark
 - Park eller plantering

BYGGNADSMARK

- B Bostäder
- Bh Bostäder samt i vissa fall handel m.m.
- BCh Bostäder och centrumbebyggelse
- BH Bostäder och handel
- Bg Garage och parkeringsändamål
- BChIo Centrumbebyggelse

SPECIALOMRÅDEN

- Område för transformatorstation
- Friluftsbad
- Vartenområde som ej får utfyllas eller överbyggas

ÖVRIGA BETECKNINGAR

- Mark som inte får bebyggas
- Mark för uthus o.dyl.
- Ledningsområde
- Friståendehus
- Illustrationslinje
- X Mark tillgänglig för allmän gångtrafik
- 000 Byggnadsyta i kvadrater
- III Antal våningar
- o Källarlösa hus
- 000 Byggnadshöjd

Tillhör länsstyrelsens i Göteborgs och Bohus län beslut 1984-06-01 dnr 11.082-4270-83
Bra Håwen
Ransen
Fastställelsebeslutet har vunnit laga kraft enl regeringens beslut 1984-08-09
Ann Engell
Ewa Ungell

FÖRSLAG TILL ÄNDRING OCH UTVIDGNING AV BYGGNADSPLAN FÖR DEL AV ELLÖS CENTRUM, GLIMSÅS 1:174 M.F.L. MORLANDA SOCKEN, ORUST KOMMUN, GÖTEBORG OCH BOHUS LÄN.

UPPRÄTTAT AV STADSARKITEKTAVDELNINGEN ORUST KOMMUNKONTOR

HENÅN 1983-09-12
Boo Widén Stadsarkitekt
Finn Aurell Planingenjör

Tillhör Orust kommunfullmäktiges beslut den 17/11 1983 s 179
Boo Widén
Förvaltningschef, Orust kommun
Box 45, 440 90 Henån, Tel. 0304/302 00

Utdrag ur primärkartan upprättad 1982 av Göteborgs Förorter Fastighetskontoret Primärkartans mätclass II Kordinatsystem i plan 7,5 gon V 64:0 Vänerregionen i höjd RH00 Fastighetsredovisning ajouf 1983-09-09
Algot Aronsson
Algot Aronsson

s 268-25

