

SLÄTTHULT 2:72
 Röd begränsningslinje, område vilket undantas från antagande enl. kommunfullmäktiges beslut 1984-12-13 § 160

BETECKNINGAR

GRUNDKARTAN

- 0-00 Fastighetsgräns
- Fastighetsbeteckning
- Hus resp. uthus
- Väg
- Staket
- Stödmur
- Häck
- Strandlinje
- Nivåkurvor
- Polygonpunkt
- Punkt i rutnät

BYGGNADSPLANEKARTAN

GRÄNSER

- Linje belägen 3m utanför det område förslaget avser
- Gällande områdesgräns avsedd att behållas
- Gällande bestämmelsegräns avsedd att behållas
- Gällande områdesgräns avsedd att utgå
- Gällande områdesgräns tillika fastighetsgräns avsedd att utgå
- Gällande bestämmelsegräns avsedd att utgå
- Områdesgräns
- Områdesgräns från vilken mindre avvikelser i vissa fall får göras
- Bestämmelsegräns

OMRÅDEN

ALLMAN PLATS

- Vägmärk
- Park eller plantering

BYGGNADSMARK

- Allmänt ändamål
- B Bostäder
- Bg Bostäder, särskild miljöhänsyn
- Bg Garage och parkeringsändamål
- Bh Bostäder samt i vissa fall hotelländamål
- BH Bostäder och handel
- BHt Bostads-, hotell- och handelsändamål
- H Handel

SPECIALOMRÅDEN


- Th Hamn
- ThHt Hamnområde samt i vissa fall bostadshotell och handelsändamål
- V Vattenområde
- Vb Vattenområden med bryggor, mindre sjöbodare o dyl. (Fastställs av beslutet har varit laga kraft 1985-11-29)

ÖVRIGA BETECKNINGAR

- Mark som inte får bebyggas
- Mark för uthus och dyl.
- Mark tillgänglig för allmångångtrafik
- Ledningsområde
- Muddringsdjup
- Speciella geotekniska förhållanden
- F Fristående hus
- I, II Antal våningar
- n Förbud mot vindsnedning
- o Källarlösa hus
- Byggnadsyta i kvadratmeter
- Byggnads höjd
- Högsta höjd för byggnadsdel
- Urfartsförbud, tvärsträck med pil markerar förbudets slut
- Illustrationslinje
- Hänsyn till de geotekniska förhållandena (jfr. område betecknat med ge)

Orust kommunfullmäktiges beslut 1984-12-13 § 160
 Förvaltningsenheten, Orust kommun
 Box 45, 440 90 Henån, Tel. 0304/302 00


Tillhör länsstyrelsens i Göteborgs och Bohus län beslut 1985-10-11 dnr 11.002-1257-85
 Monica Wernberg
 Monica Wernberg

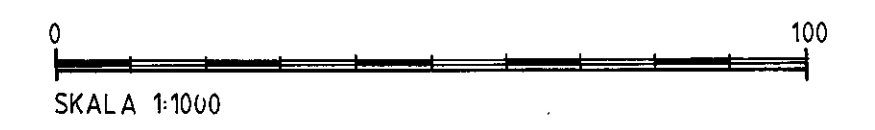

Förslag till ändring och utvidgning av byggnadsplan för del av ELLÖS "NABBEN" o. NORRA HAMNEN Morlanda socken Orust kommun Göteborgs o. Bohus län

Upprättad ORUST KOMMUNKONTOR
 Stadsarkitektavdelningen
 Henån 1984-06-18

Reviderad 1984-11-15
 Boo Widén stadsarkitekt
 Kajsa Björquist arkitekt

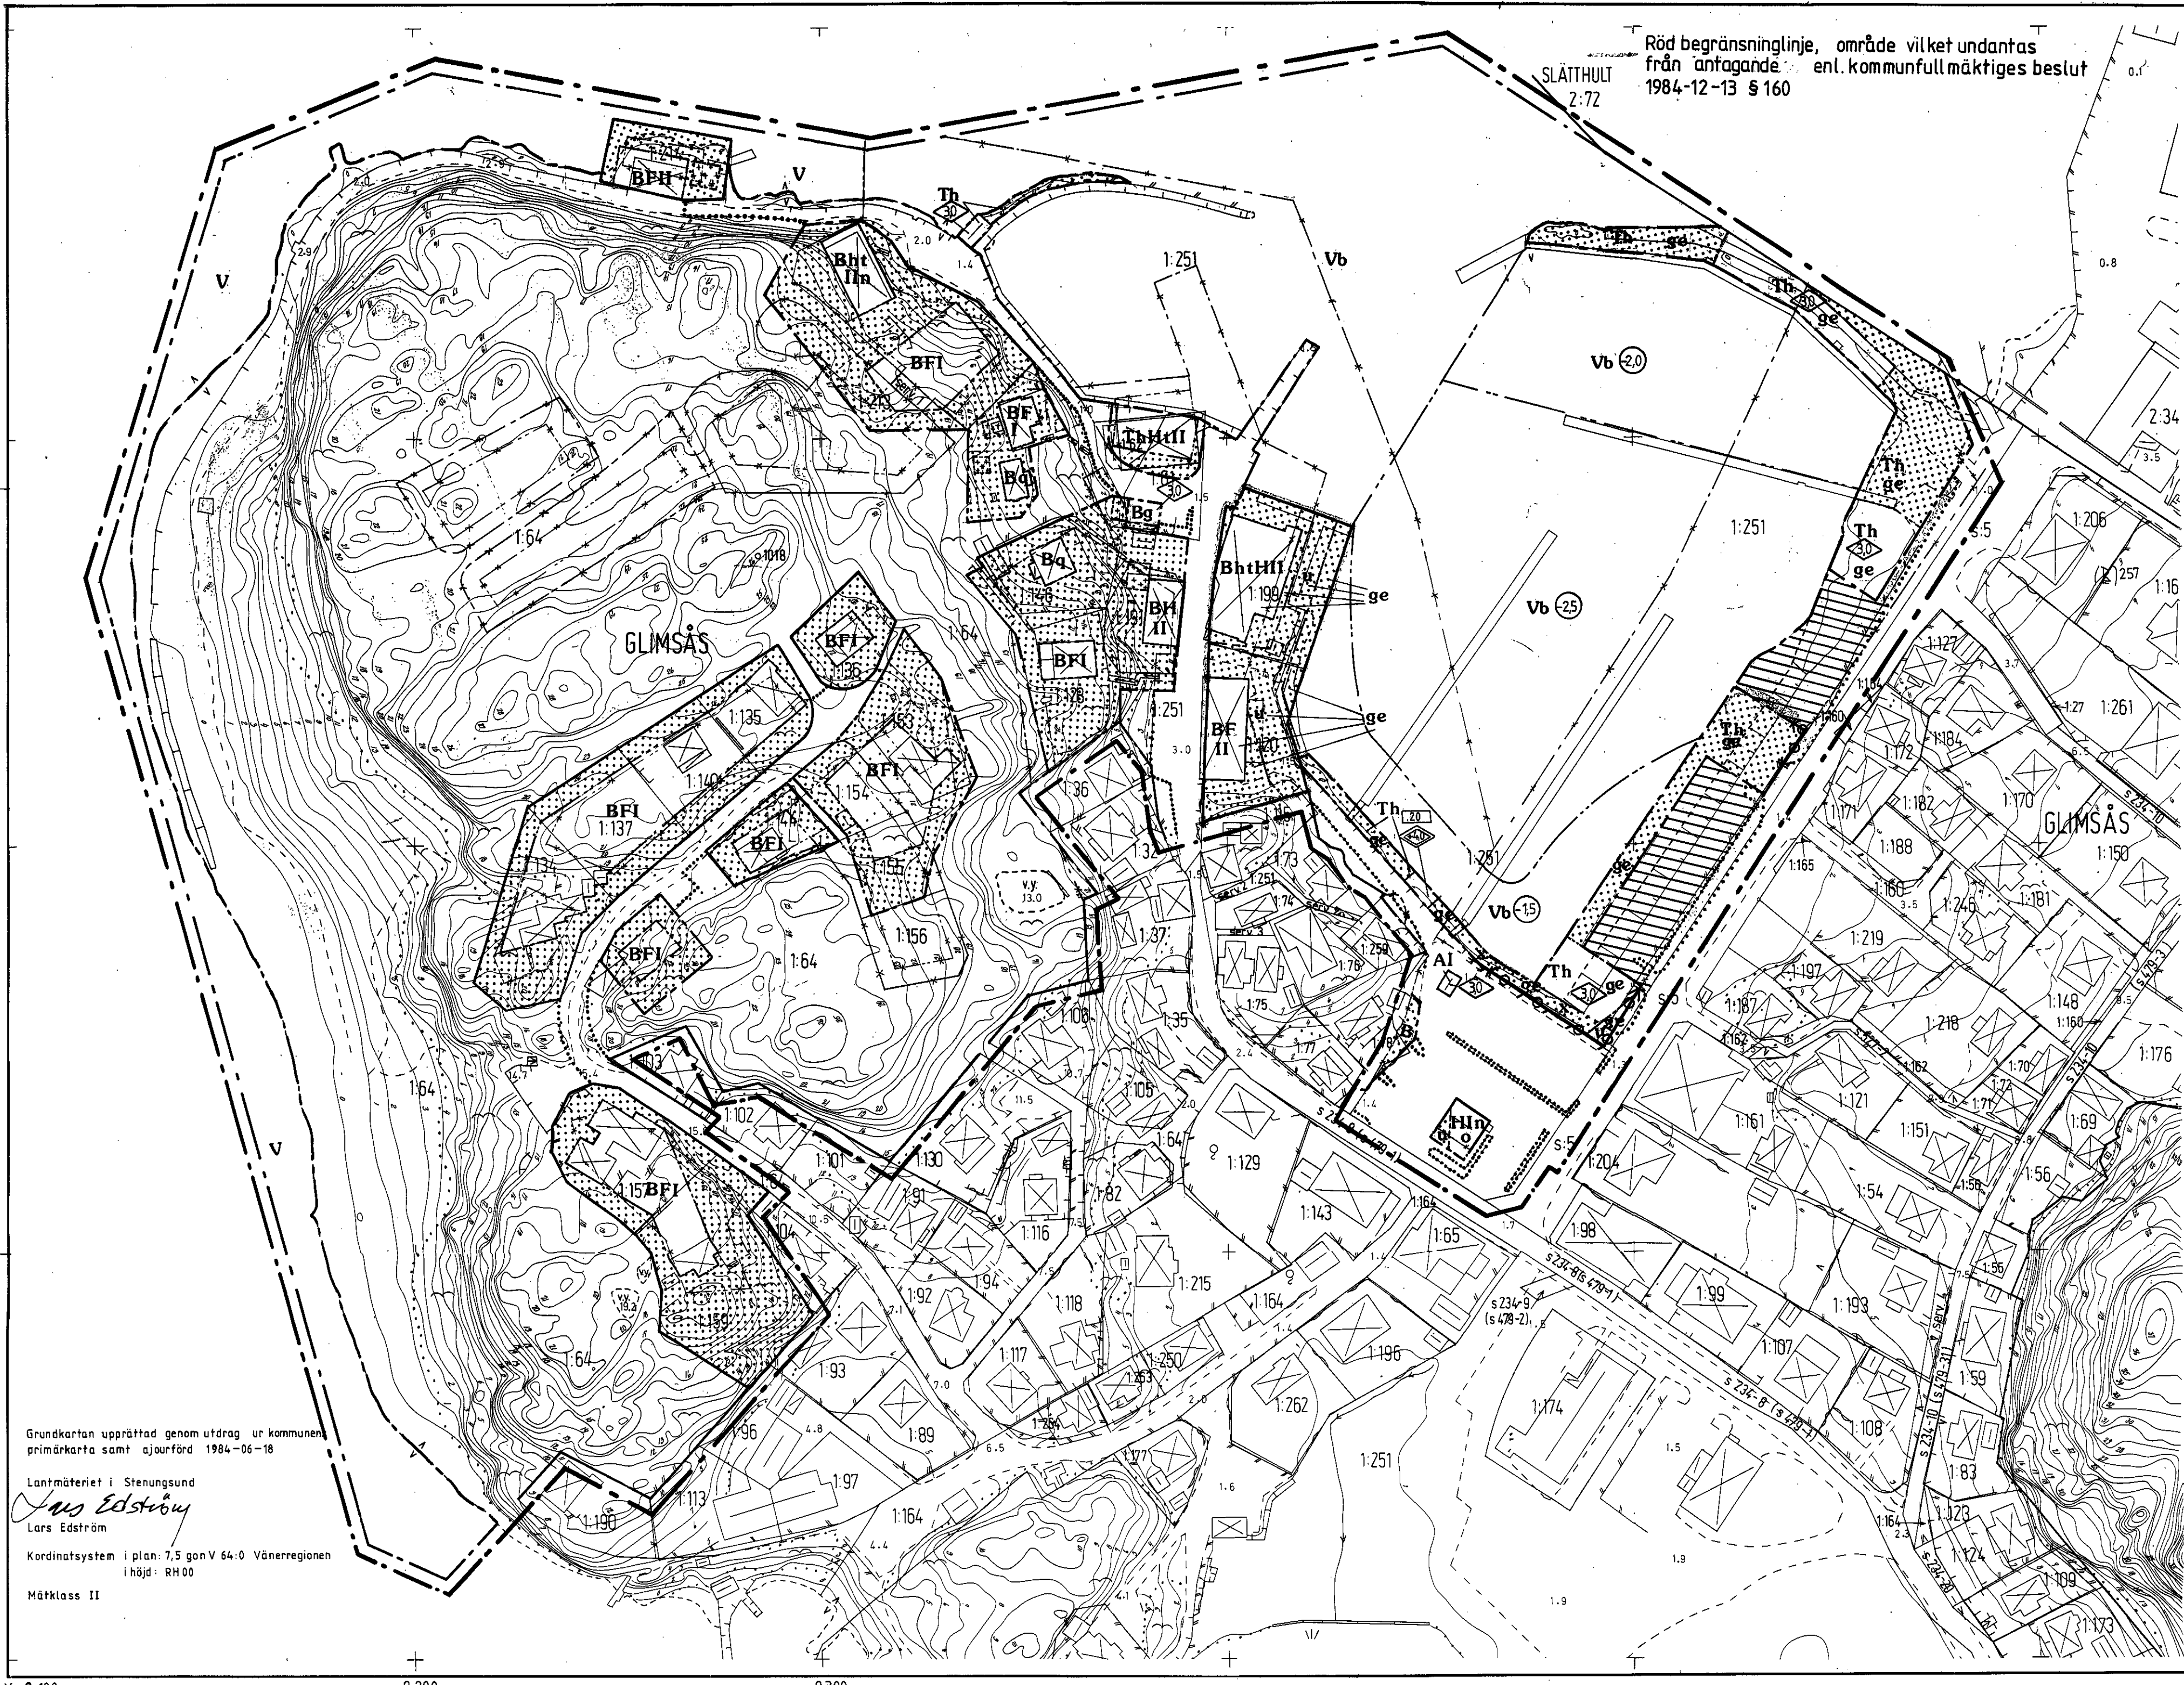

Grundkartan upprättad genom utdrag ur kommunens primärkartor samt ojourförd 1984-06-18
 Lantmäteriet i Stenungsund
 Lars Edström
 Koordinatsystem i plan: 7,5 gon V 64:0 Vänerregionen i höjd: RH 00
 Mätclass II

FÄRTAL 65-10-11

311 11

51 000

X 50 900

Y 9 100 9 200 9 300