

# PLANKARTA MED BESTÄMMELSER

FÖLJANDE GÄLLER INOM OMRÅDEN MED NEDANSTÅENDE BETECKNINGAR. DÄR BETECKNING SAKNAS GÄLLER BESTÄMMELEN INOM HELA PLANOMRÅDET ELLER DE DELAR DÄR BESTÄMMELEN ÄR TILLÄMPLIG.

## GRÄNSBETECKNINGAR

- LINJE PÅ KARTAN RITAD 3 M UTANFÖR PLANOMRÅDETS GRÄNS
- ANVÄNDNINGSGRÄNS
- EGENSKAPSGRÄNS

## MARKENS ANORDNANDE

- UTFART, STÄNGSEL
- STÄNGSEL SKALL FINNAS

## MARKANVÄNDNING

- ALLMÄNNA PLATSER
- GENOMFART GENOMFARTSTRAFIK
- LOKALGATA LOKALTRAFIK
- PARK ANLAGD PARK

## ADMINISTRATIVA BESTÄMMELSER

- GENOMFÖRANDETIDEN SKALL VARA 10 ÅR FRÅN DET ATT PLANEN VINNEN LAGA KRAFT
- KOMMUNEN ÄR INTE HUVUDMAN FÖR DE ALLMÄNNA PLATSERNA

## KVARTERSMARK

- PARKERING

## ILLUSTRATIONER

- ILLUSTRATIONS LINJER
- gångväg* ILLUSTRATIONSTEXT

## UTFORMNING AV ALLMÄNNA PLATSER

- + 0,0 FÖRESKRIVEN HÖJD ÖVER NOLLPLANET
- vägslänt VÄGSLÄNT

## BEGRÄNSNING AV MARKENS BEBYGGANDE

- MARKEN FÄR INTE BEBYGGAS
- MARKEN SKALL VARA TILLGÄNGLIG FÖR ALLMÄNNA UNDERJORDISKA LEDNINGAR

## ANTAGANDEHANDLINGARNA BESTÅR AV:

- DENNA PLANKARTA MED BESTÄMMELSER
- PLANBESKRIVNING
- GENOMFÖRANDEBESKRIVNING
- SAMRÅDSREDOGÖRELSE -UTLÅTANDE

## ANTAGANDEHANDLING

PLANEN UPPRÄTTAD ENL. PBL

GODKÄND FÖR SAMRÅD BN 1988 08 31

ANTAGEN KF 1989 04 27

VUNNIT LAGA KRAFT 1989 06 01

DETALJPLAN FÖR DEL AV

**ELLÖS TÄRTORT**


GLIMSÅSVÄGEN VID FOLKETS PARK

ORUST KOMMUN, GÖTEBORGS O. BOHUS LÄN

UPPRÄTTAD AV ORUST KOMMUNKONTOR, STADSARK.AVD.

DATUM: 1988 08 30 REV. 1989 01 20

BOO WIDÉN STADSARKITEKT

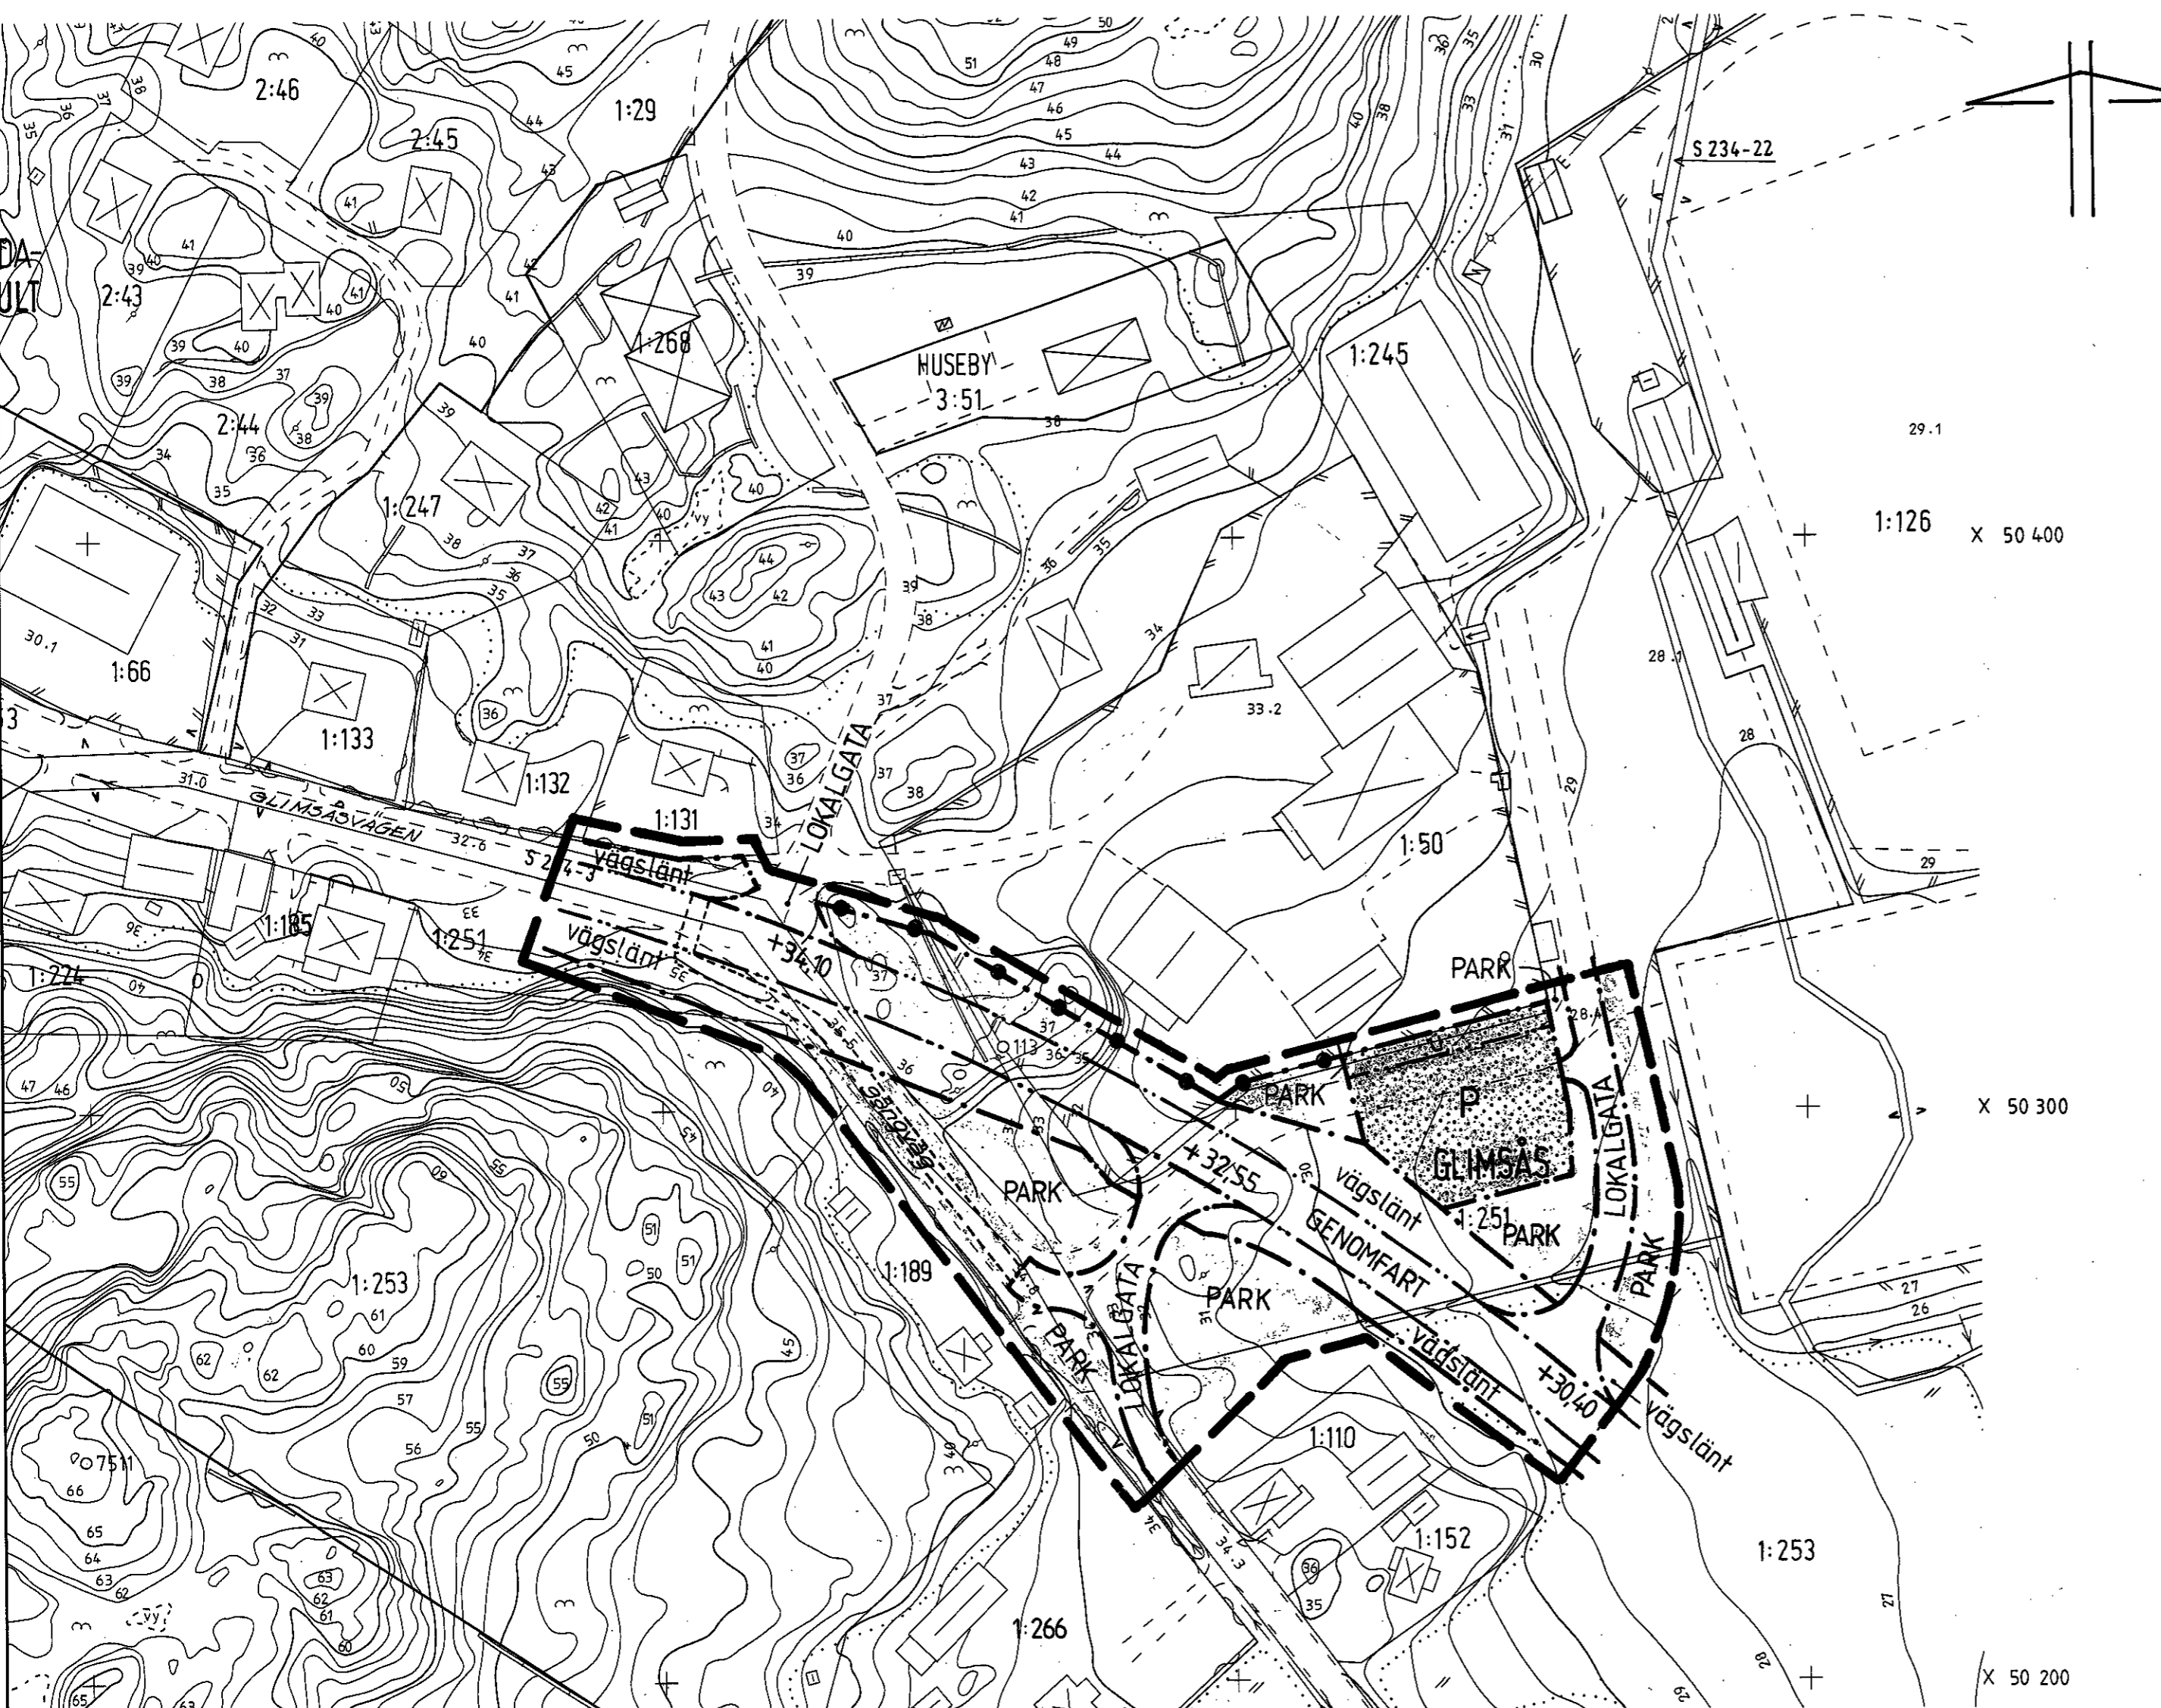

### BETECKNINGAR TILL GRUNDKARTAN

- |                    |              |
|--------------------|--------------|
| FASTIGHETSGRÄNS    | NIVÅKURVOR   |
| 1:50 REGISTRNUMMER | VÄG          |
| S SAMFÄLLIGHET     | HÄCK         |
| BERG I DAGEN       | STAKET       |
| STENMUR            | DIKE         |
| + RUTNÄTSPUNKT     | POLYGONPUNKT |
| 32.6 AVVÄGD HÖJD   |              |

GRUNDKARTAN UPPRÄTTAD GENOM UTDRAG UR KOMMUNENS PRIMÄRKARTA UPPRÄTTAD 1982 01 11 SAMT KOLLATIONERAD AV STENUNGSUNDS LANTMÄTERIDISTRIKT I AUGUSTI 1988.

KOORDINATSYSTEM I PLAN 7,5 GON V 64:0 VÄNERREGIONEN OCH I HÖJD RH 00.

MÄTKLASS III

*Lars Edström*

LARS EDSTRÖM  
LANTMÄTARE

SKALA 1:1000

0 10 20 30 40 50 60 70 80 90 100 m

Y 10 200  
Y 10 100  
Y 10 400  
Y 10 300