
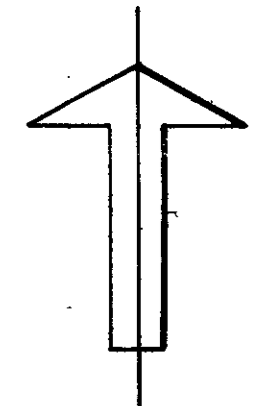


10 310/1973

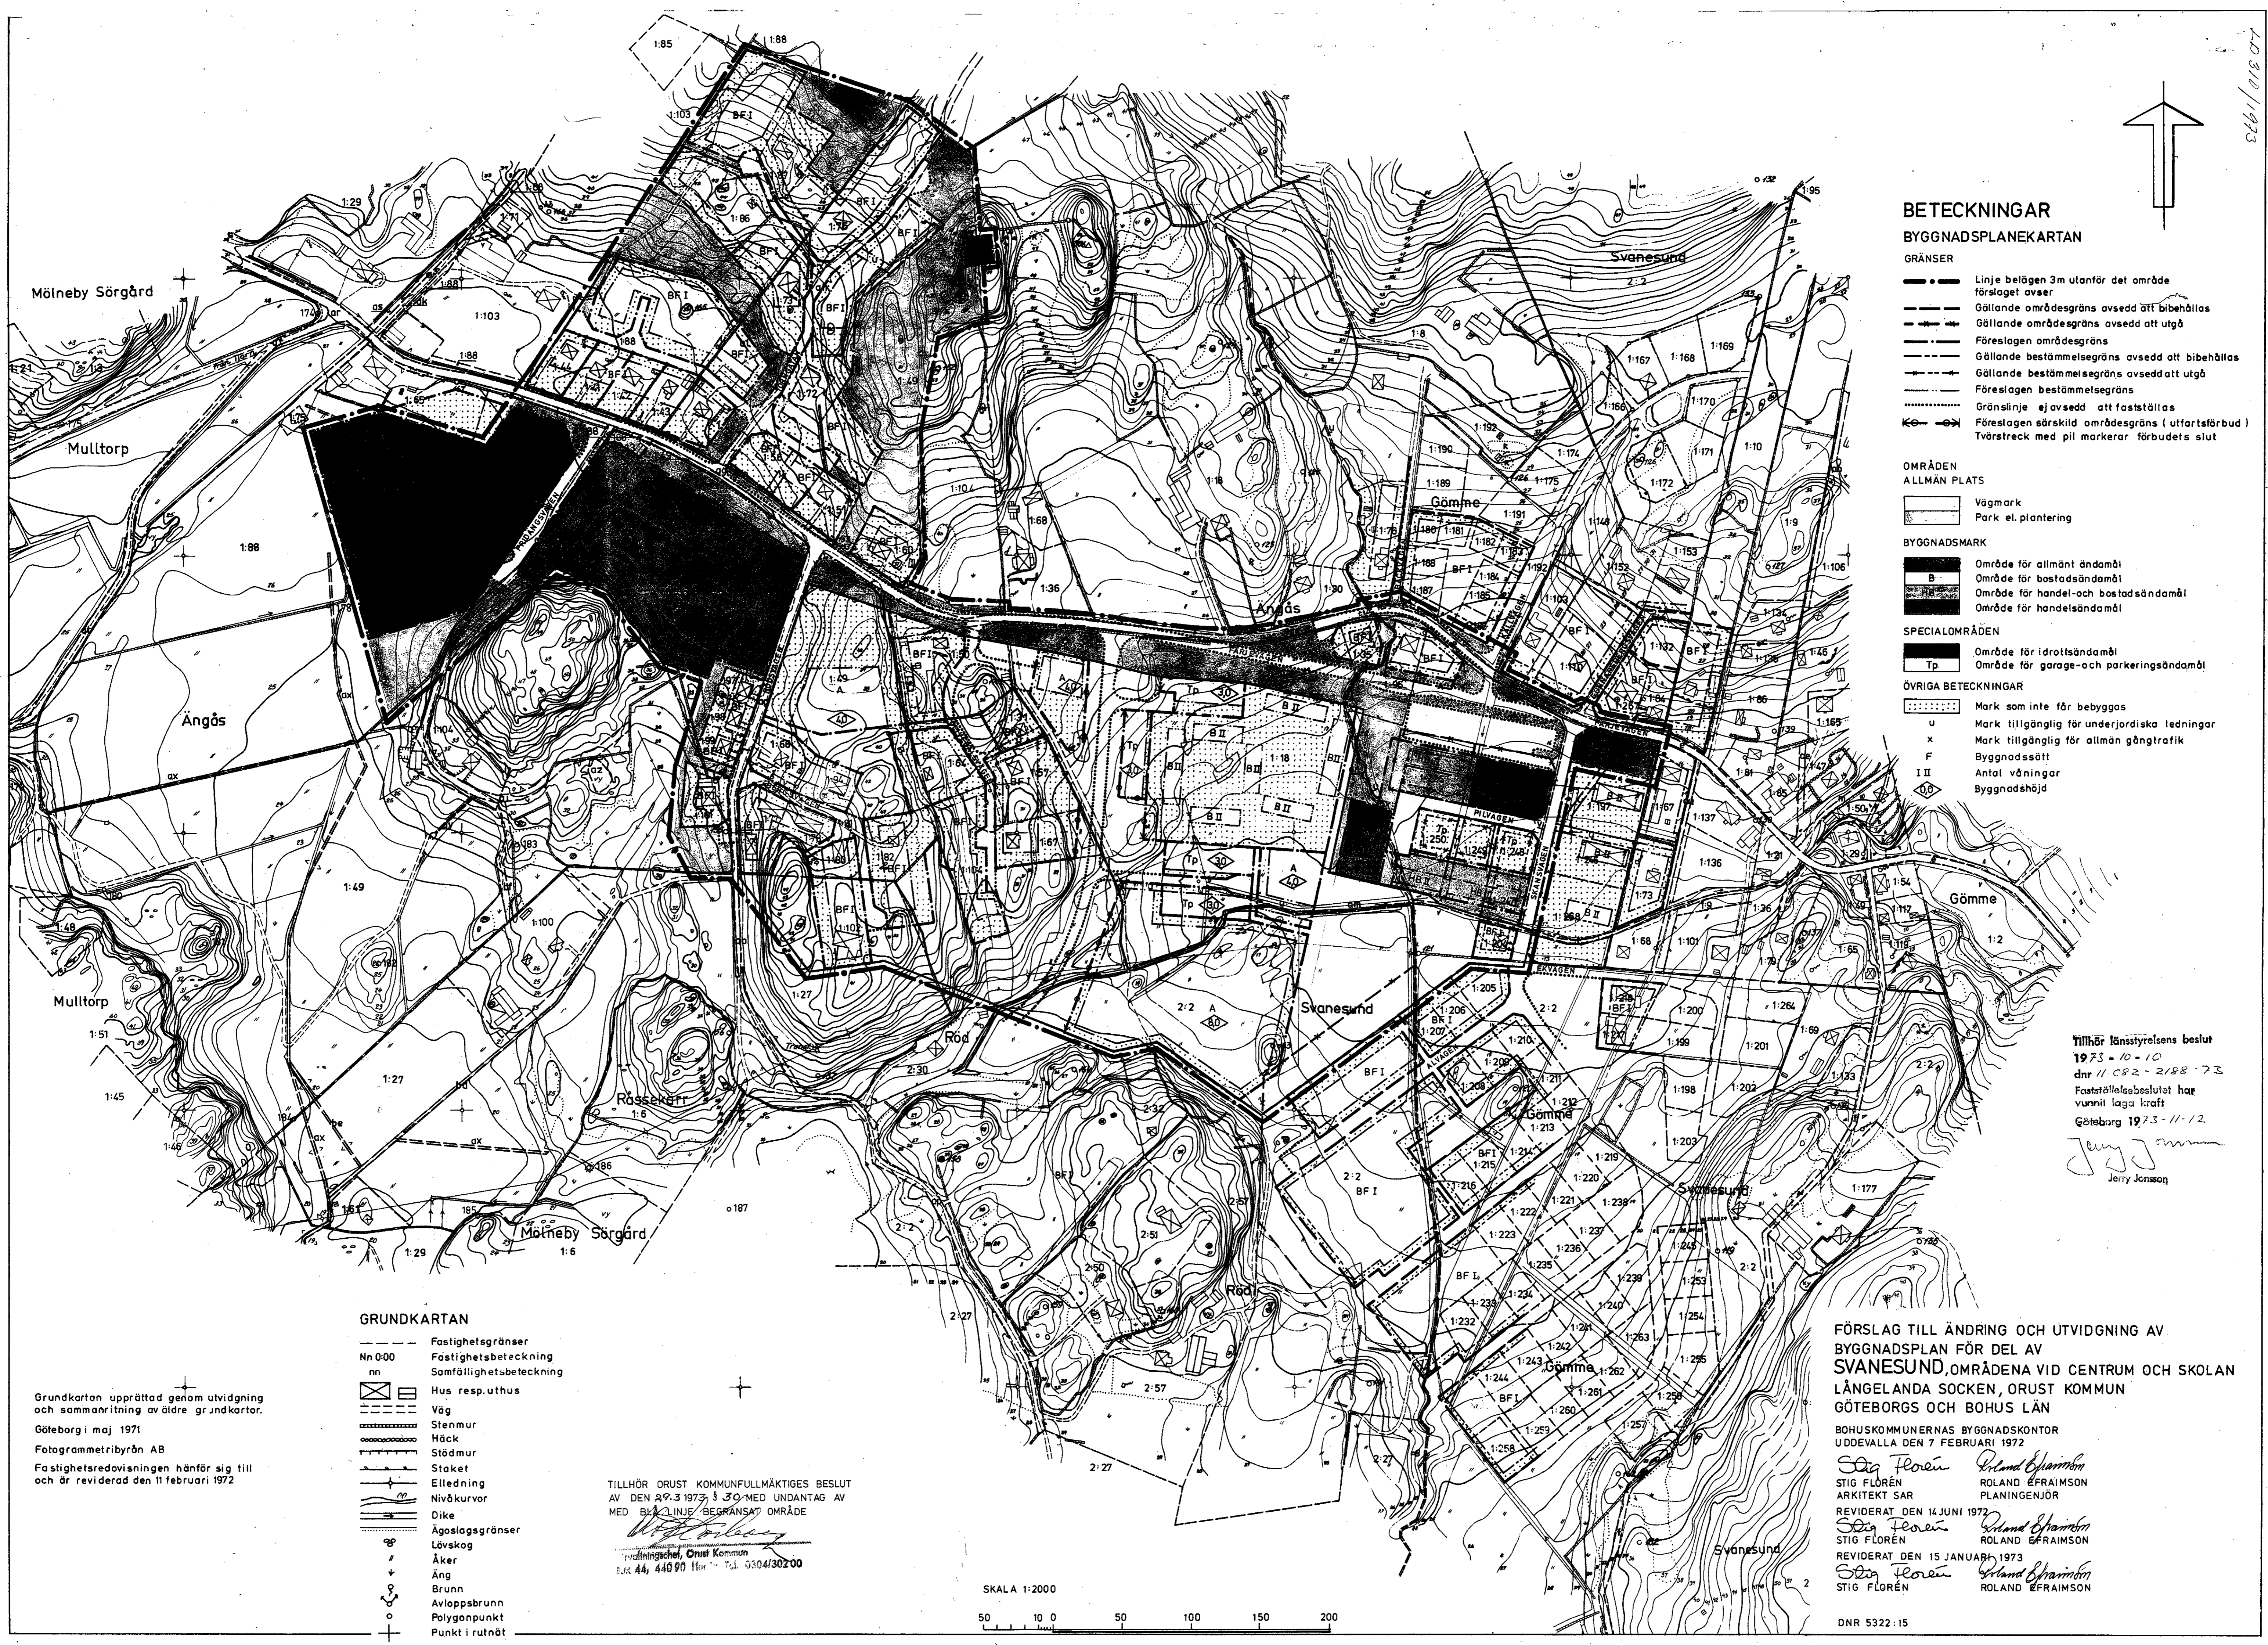


- BETECKNINGAR**
- BYGGNADSPANEKARTAN**
- GRÄNSER**
- Linje belägen 3m utanför det område förslaget avser
 - Gällande områdesgräns avsedd att bibehållas
 - - - Gällande områdesgräns avsedd att utgå
 - Förelagten områdesgräns
 - - - Gällande bestämmelsegräns avsedd att bibehållas
 - - - Gällande bestämmelsegräns avsedd att utgå
 - - - Förelagten bestämmelsegräns
 - Gränslinje ej avsedd att fastställas
 - ⊙ Förelagten särskild områdesgräns (utfartsförbud)
 - ⊙ Tvärsträck med pil markerar förbudets slut
- OMRÅDEN**
- ALLMÄN PLATS**
- Vägmark
 - Park el. plantering
- BYGGNADSMARK**
- Område för allmänt ändamål
 - Område för bostadsändamål
 - Område för handel- och bostadsändamål
 - Område för handelsändamål
- SPECIALOMRÅDEN**
- Område för idrottsändamål
 - Område för garage- och parkeringsändamål
- ÖVRIGA BETECKNINGAR**
- ⋯ Mark som inte får bebyggas
 - u Mark tillgänglig för underjordiska ledningar
 - x Mark tillgänglig för allmän gångtrafik
 - F Byggnadsätt
 - I II Antal våningar
 - ⊙ Byggnadshöjd

Tillhör Länsstyrelsens beslut
1973-10-10
dnr 11 082-2188-73
Fastställebeslutet har
vunnit laga kraft
Göteborg 1973-11-12
Jerry Jonsson

- GRUNDKARTAN**
- Fastighetsgränser
 - Nn 0-00 Fastighetsbeteckning
 - nn Samfällighetsbeteckning
 - Hus resp. uthus
 - Väg
 - Stenmur
 - Häck
 - Stödmur
 - Staket
 - Elledning
 - Nivåkurvor
 - Dike
 - Ägslagsgränser
 - Lövskog
 - Åker
 - Äng
 - Brunn
 - Avloppsbrunn
 - Polygonpunkt
 - Punkt i rutnät

Grundkartan upprättad genom utvidgning och sammanritning av äldre grundkartor.
Göteborg i maj 1971
Fotogrammetribyrån AB
Fastighetsredovisningen hänförs sig till och är reviderad den 11 februari 1972

TILLHÖR ORUST KOMMUNFULLMÄKTIGES BESLUT
AV DEN 29.3.1973, § 30 MED UNDANTAG AV
MED BELÄGNING BEGRÄNSAT OMRÅDE
Björ 44, 440 90 Hov 7-1 0304130200

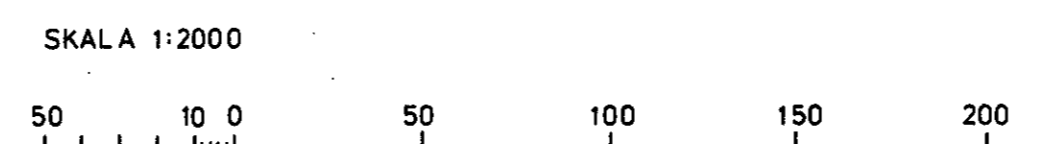

**FÖRSLAG TILL ÄNDRING OCH UTVIDGNING AV
BYGGNADSPÅN FÖR DEL AV
SVANESUND, OMRÅDENA VID CENTRUM OCH SKOLAN
LÅNGELANDA SOCKEN, ORUST KOMMUN
GÖTEBORGS OCH BOHUS LÄN**

BOHUSKOMMUNERNAS BYGGNADSKONTOR
UDDEVALLA DEN 7 FEBRUARI 1972

Stig Flören Roland Efraimsson
ROLAND EFRAIMSSON
ARKITEKT SAR PLANINGENJÖR

REVIDERAT DEN 14 JUNI 1972
Stig Flören Roland Efraimsson
STIG FLÖREN ROLAND EFRAIMSSON

REVIDERAT DEN 15 JANUARI 1973
Stig Flören Roland Efraimsson
STIG FLÖREN ROLAND EFRAIMSSON