

FASTTALL-D
87-09-10

2M:18

Tillhör kommunfullmäktiges beslut 1986-09-25 § 110

No Joleau

Grundkartan upprättad genom utdrag ur kommunens primärkarta samt ajourförd 1984-12-20 beträffande detaljer och 1985-02-20 beträffande fastigheter.

Göteborgs Förorter, kartavdelningen

Algot Aronsson
Algot Aronsson

Koordinatsystem i plan: 7,5 gon V 64:0 Vänerregionen
i höjd: RH 00
Mätclass II

ÅNGHAGEBUKTEN

BETECKNINGAR
GRUNDKARTAN

- 11, s3 Fastighetsgränser
- Registernummer för fastighet resp. samfällighet
- Byggnader karterade efter takkonturen
- Väg
- Dike
- Stödmur
- Staket
- Gärdesgård
- Häck
- Ågostagsgräns
- Slänt
- Nivåkurvor
- Avvägd höjd
- Ledningsrätt
- Polygonpunkt
- Punkt i rutnät

Fastställelsebeslutet har vunnit laga kraft 1987-10-02

Monica Johansson
Monica Johansson

BYGGNADSPANEKARTAN
GRÄNSER

- Byggnadsplanegräns
- Områdesgräns
- Områdesgräns från vilken mindre avvikelser i vissa fall får göras
- Bestämmelsegräns
- Gällande områdesgräns avsedd att utgå
- Gällande bestämmelsegräns avsedd att utgå

OMRÅDEN
ALLMÄN PLATS

- Vägmark
- Park eller plantering

Tillhör länsstyrelsens i Göteborgs och Bohus län beslut 1987-09-10 dnr 11.082-3815-86

BYGGNADSMARK

- Område för allmänt ändamål
- Område för hotelländamål


Susanne Ringwall
Susanne Ringwall

SPECIALOMRÅDEN

- Th Område för hamnändamål
- Tp Område för parkeringsändamål
- V Vattenområde
- Vb Vattenområde med bryggor, båthus o.dyl.

ÖVRIGA BETECKNINGAR

- Mark som inte får bebyggas
- Byggnadsarea
- Antal våningar
- Byggnadshöjd
- Utfartsförbud, tvärstreck med pil markerar förbudets slut
- Mark tillgänglig för allmän gångtrafik

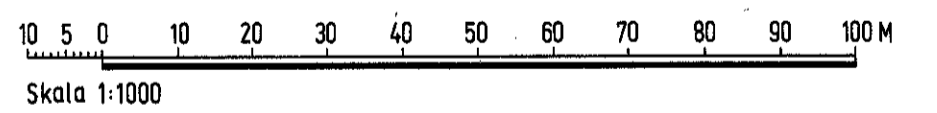


FÖRSLAG TILL ÄNDRING
AV BYGGNADSPANEN FÖR DEL AV
SVANESUND
OMRÅDE VID SMÅBÅTSHAMNEN
LÅNGELANDA SOCKEN, ORUST KOMMUN
GÖTEBORGS OCH BOHUS LÄN

UPPRÄTTAT AV
BOHUSKOMMUNERNAS BYGGNADSKONTOR

UDEVALLA 1985-02-04 REVIDERAT 1986-01-09

Gunnar Hammarström
GUNNAR HAMMARSTRÖM
DNR 5321:89-90

Bengt Samuelsson
BENGT SAMUELSSON

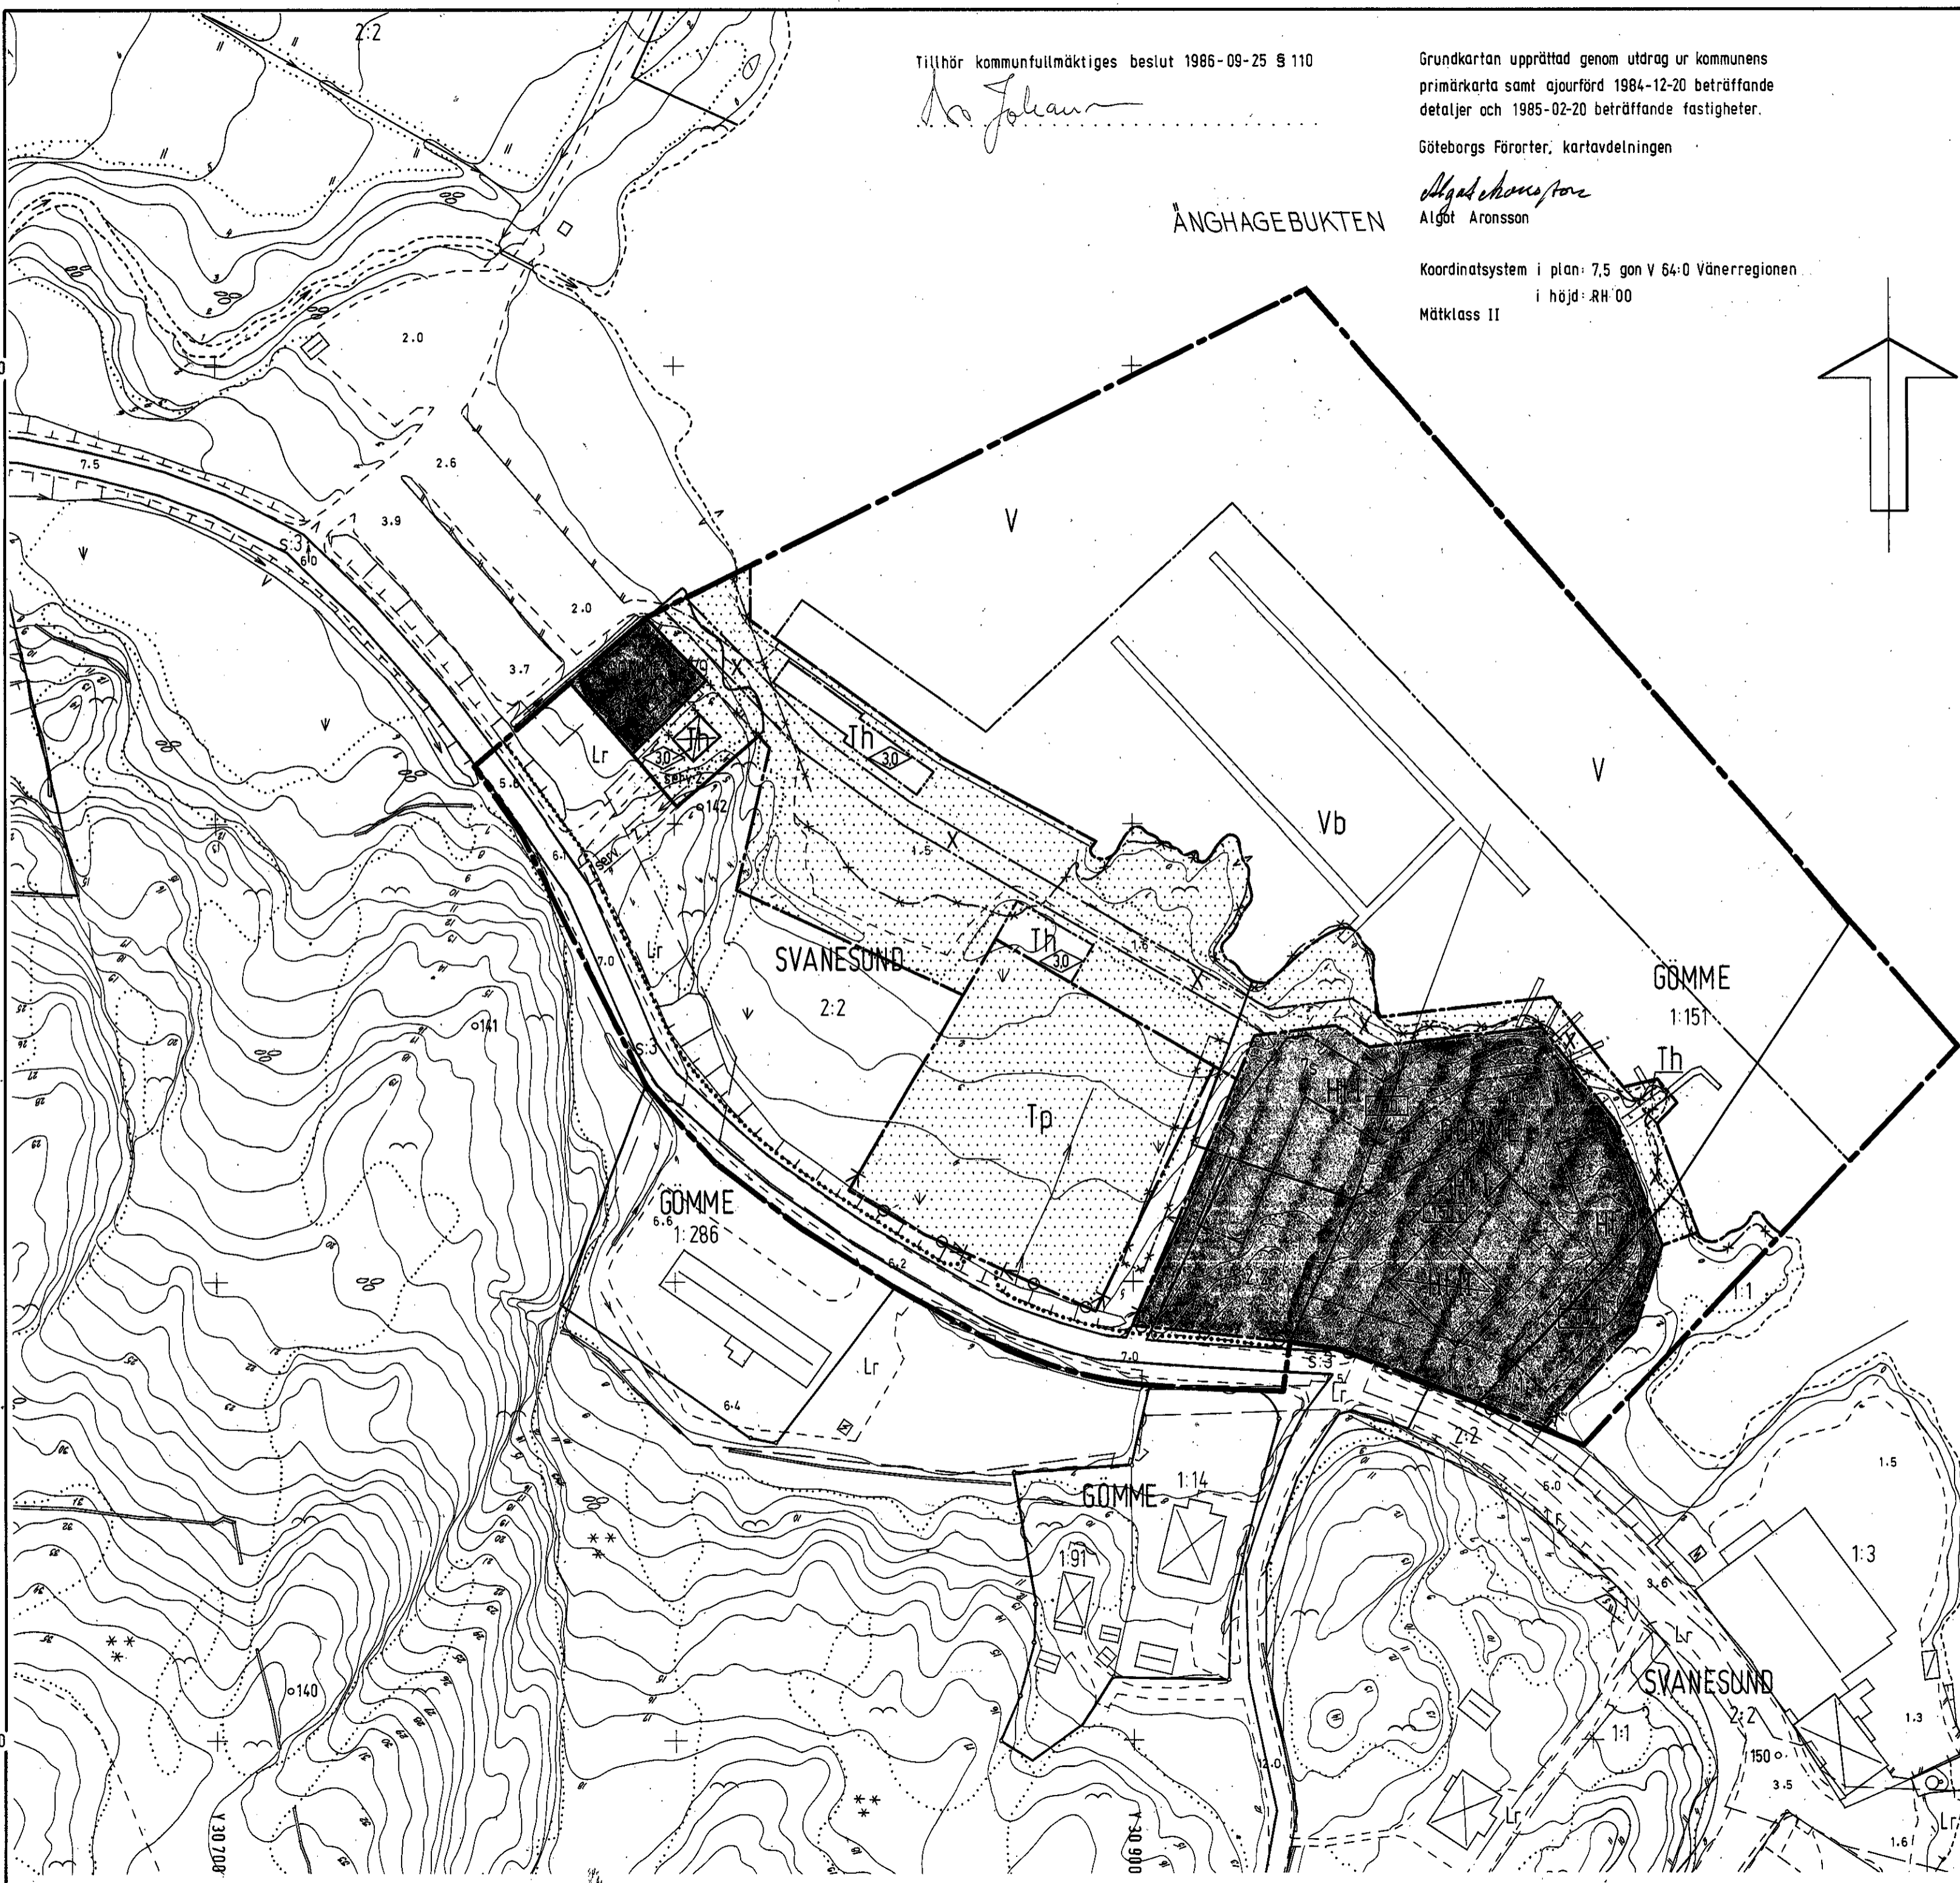

X 46 600

X 46 300

Y 30 700

Y 30 900