


211-026 91 05 29

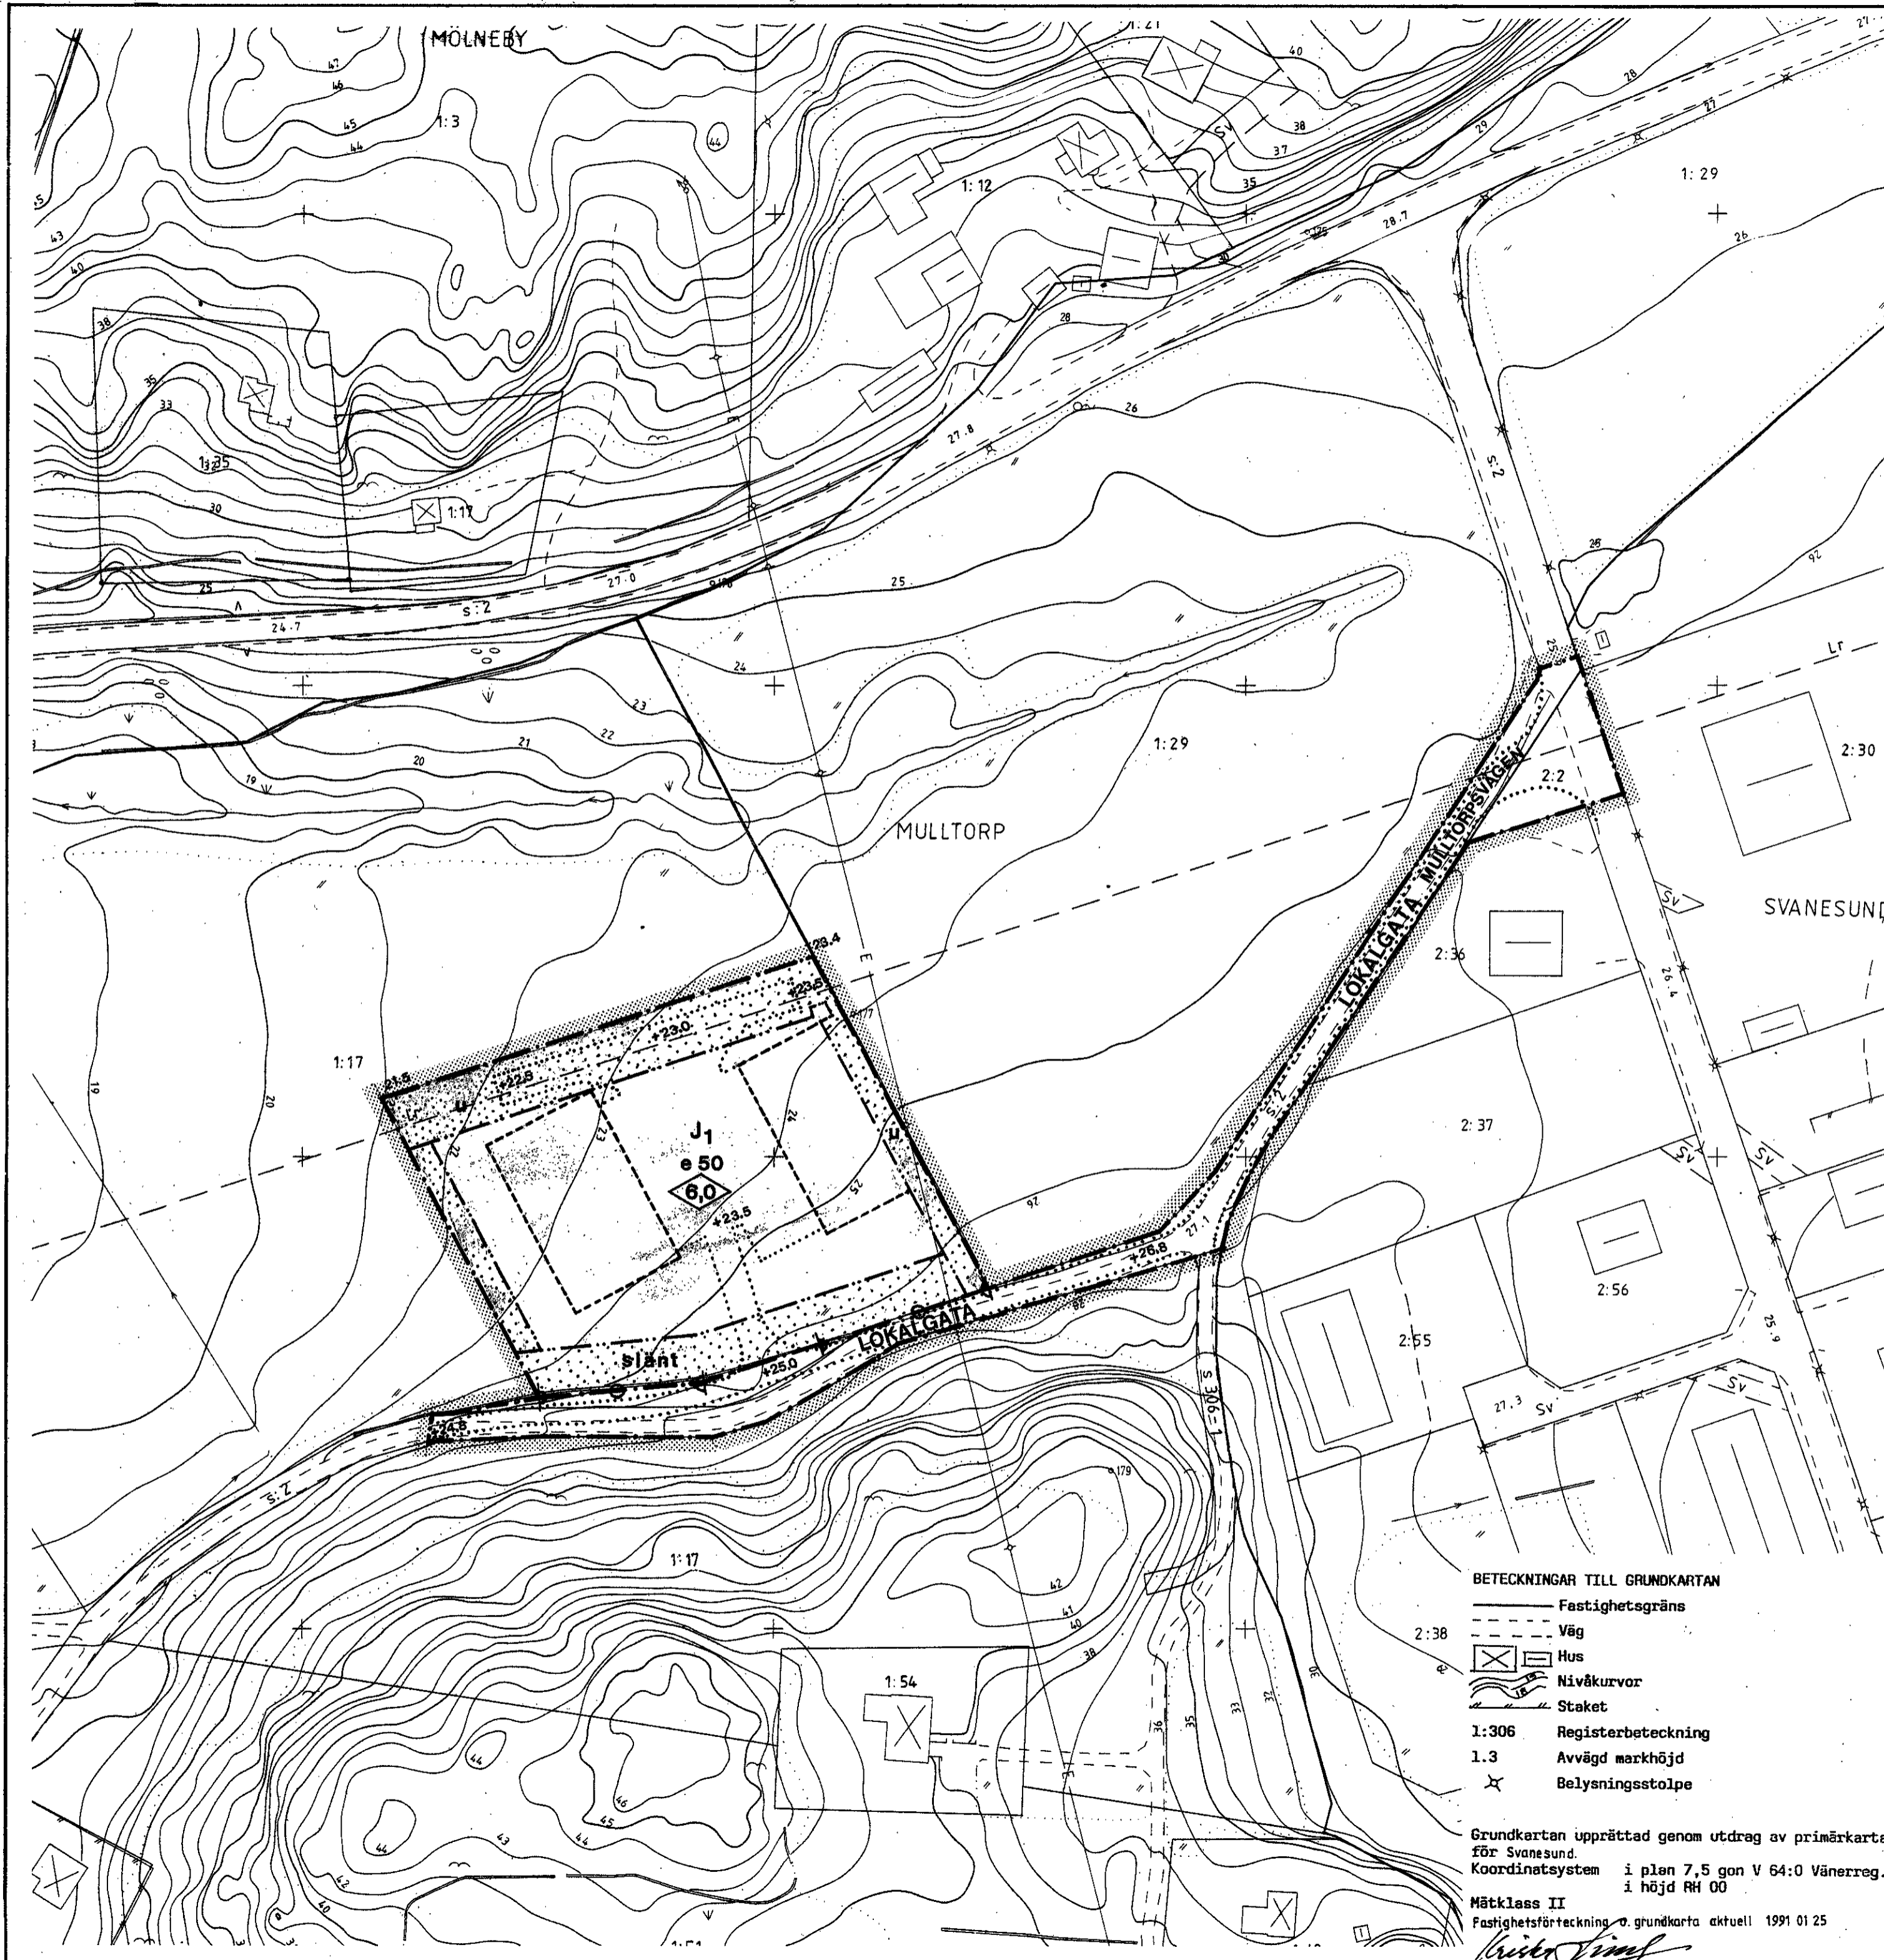

PLANKARTA

GRÄNSBETECKNINGAR

- — — Planområdesgräns (gränsen ligger i rastrets innerkant)
- · — · — Användningsgräns
- · — · — Egenskapsgräns

PLANBESTÄMMELSER

Följande gäller inom de områden som har nedanstående beteckningar. Där beteckningar saknas gäller bestämmelsen inom hela planområdet om inte annat anges.

1 Användning av allmän plats

Endast angiven användning är tillåten

LOKALG Lokaltrafik

2 Användning av kvartersmark

Endast angiven användning är tillåten

J1 Småindustri och hantverk

Får endast användas för småindustriändamål av sådan beskaffenhet, att närboende ej vållas olägenhet med hänsyn till störningar

3 Utformning av allmänna platser

+0.0 Föreskriven höjd över nollplanet

4 Utnyttjandegrad
e 00 Största byggnadsarea i procent av fastighetsarea

5 Begränsning av markens bebyggande
[Stippled] Marken får inte bebyggas
[Stippled with U] Marken skall vara tillgänglig för allmänna underjordiska ledningar


6 Markens anordnande
+0.0 Föreskriven höjd över markplanet

slänt Planterat släntområde
[Symbol] Utfart får inte anordnas

7 Placering, utformning, utförande
0.0 Högsta byggnadshöjd i meter

8 Administrativa bestämmelser
Genomförandetid
Genomförandetiden börjar den dag planen vinner laga kraft och slutar 2005-12-31
Annat huvudman
Kommunen är inte huvudman för de allmänna platserna

Illustrationer (exempel på utformning)
--- illustrationlinje
.....

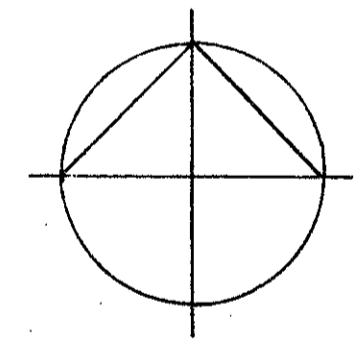

TILL PLANHANDLINGARNA HÖR:

- Denna plankarta m. bestämmelser
- Beskrivning
- Genomförandebeskrivning
- Särskilt utlåtande
- Program
- Grundkarta
- Fastighetsförteckning

DETALJPLAN

Reglerar markanvändning och byggande enligt PBL

PLANKARTA MED BESTÄMMELSER

MULLTORP


MULLTORP (DEL AV) 1:17 M FL

ORUST KOMMUN, GÖTEBORGS OCH BOHUS LÄN

1991-04-24

Antagen av BN
1991 05 29
Lagakraftvinnande
1991 06 25

Göran Vässmar *Göran Vässmar*
Arkitekt SAR

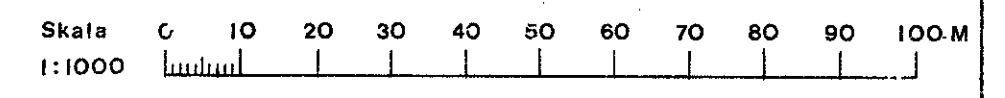

BETECKNINGAR TILL GRUNDKARTAN

- Fastighetsgräns
- Väg
- [Symbol] Hus
- [Symbol] Nivåkurvor
- [Symbol] Staket
- 1:306 Registerbeteckning
- 1.3 Avvägd markhöjd
- [Symbol] Belysningsstolpe

Grundkartan upprättad genom utdrag av primärkarta för Svanesund.
Koordinatsystem i plan 7,5 gon V 64:0 Vänerreg. i höjd RH 00

Måtklass II
Fastighetsförteckning o. grundkarta aktuell 1991 01 25
Kristina Lind