ILLUSTRATIONSKARTA

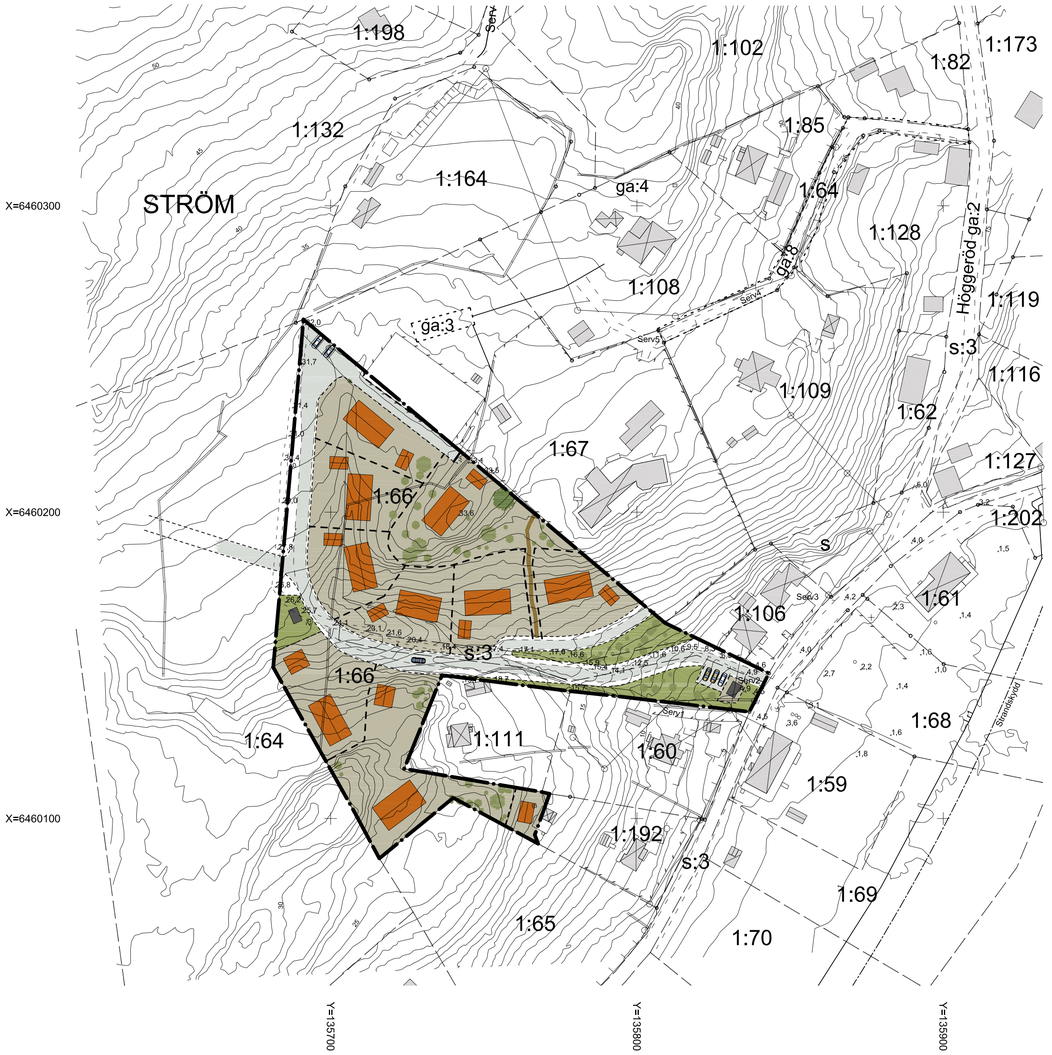

Grundkarta för
STRÖM 1:67 m.fl.

Orust kommun, Västra Götalands län

Fastighetsredovisningen aktuell 2014-05-13

Detaljredovisningen aktuell 2014-05-05

Mätklass: III

Koordinatsystem

I plan: Sweref 99 12 00

I höjd: RH 2000

Beteckningsstandard: HMK

Kartskala 1:1000

GRUNDKARTEBETECKNINGAR

- Traktgräns
- Fastighetsgräns
- Gräns för gemensamhetsanläggning
- Byggnader (fasadlinje karterad)
- Skärmtak
- Vägkanter
- Gränspunkt
- Punkt i rutnät
- STRÖM — Traktnamn
- 1:2 s:1 — Registernummer
- Luftledning el
- Slänt
- Nivåkurvor

Grundkartan upprättad av:

Patrik Lindkvist, ingenjör / Metria AB

ILLUSTRATIONSBETECKNINGAR

- Planområdesgräns
- Föreslagen fastighetsgräns
- Planerad väg
- Planerad bebyggelse
- Planerad parkering och soprum
- Planerad nätstation
- Planerad gångstig
- Planerad framtida väganslutning
- Vegetation
- Skyddat träd
- 7 — Befintig bebyggelse

GRANSKNINGSHANDLING

Detaljplan för fastigheten

STRÖM 1:66

Slussen, Orust kommun. Västra Götalands län.

2014-06-03

Rickard Karlsson
Orust kommun
Förvaltningsområde samhällsutveckling

Kalle Gustafsson
Rådhuset Arkitekter AB
Samhällsplanering & Miljö

Skala 1:1000 vid utskrift i A1-format. Skala 1:2000 vid utskrift i A3-format.

0 10 20 30 40 50 100 m

Planhandlingar:

- ☒ Plankarta med bestämmelser
- ☒ ***Illustrationskarta***
- ☒ Planbeskrivning
- ☒ Fastighetsförteckning

Övriga handlingar:

- ☒ PM Väg- och VA-utformning, Ström 1:66 EQC Group, 2014-05-16
- ☒ Naturinventering, Natur-centrum AB, 2012-11-01
- ☒ Geoteknisk utredning EQC Group, 2012-12-05, rev 2014-06-03
- ☒ Släntbesiktning, Petro Team Engineering AB , 2012-12-19