

Förslag till byggnadsplan
över del av
Stockens municipalsamhälle

i Morlanda socken o kommun, Göteborgs o Bohus län,
upprättat åren 1953-56 av
Allmänna Ingerjörbyrå AB



Axel Olsson
verkst. dir.

Jb Frandsen / T. Jansson

Sedan grundkartan kompletterats med nyutkomna fastigheter och detaljer har byggnadsplaneförslaget jämförts med hänsyn till vad därvid framkommit, år 1958 av

Bo Stål
Hö Stål
förfogandelantmätare.

Grundkartan upprättad år 1950 av Allmänna Ingerjörbyrå AB samt kompletterad år 1958 av förfogandelantmätare Bo Stål

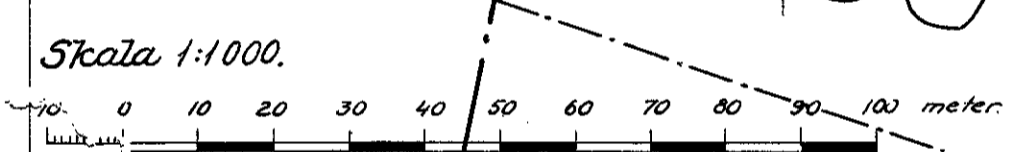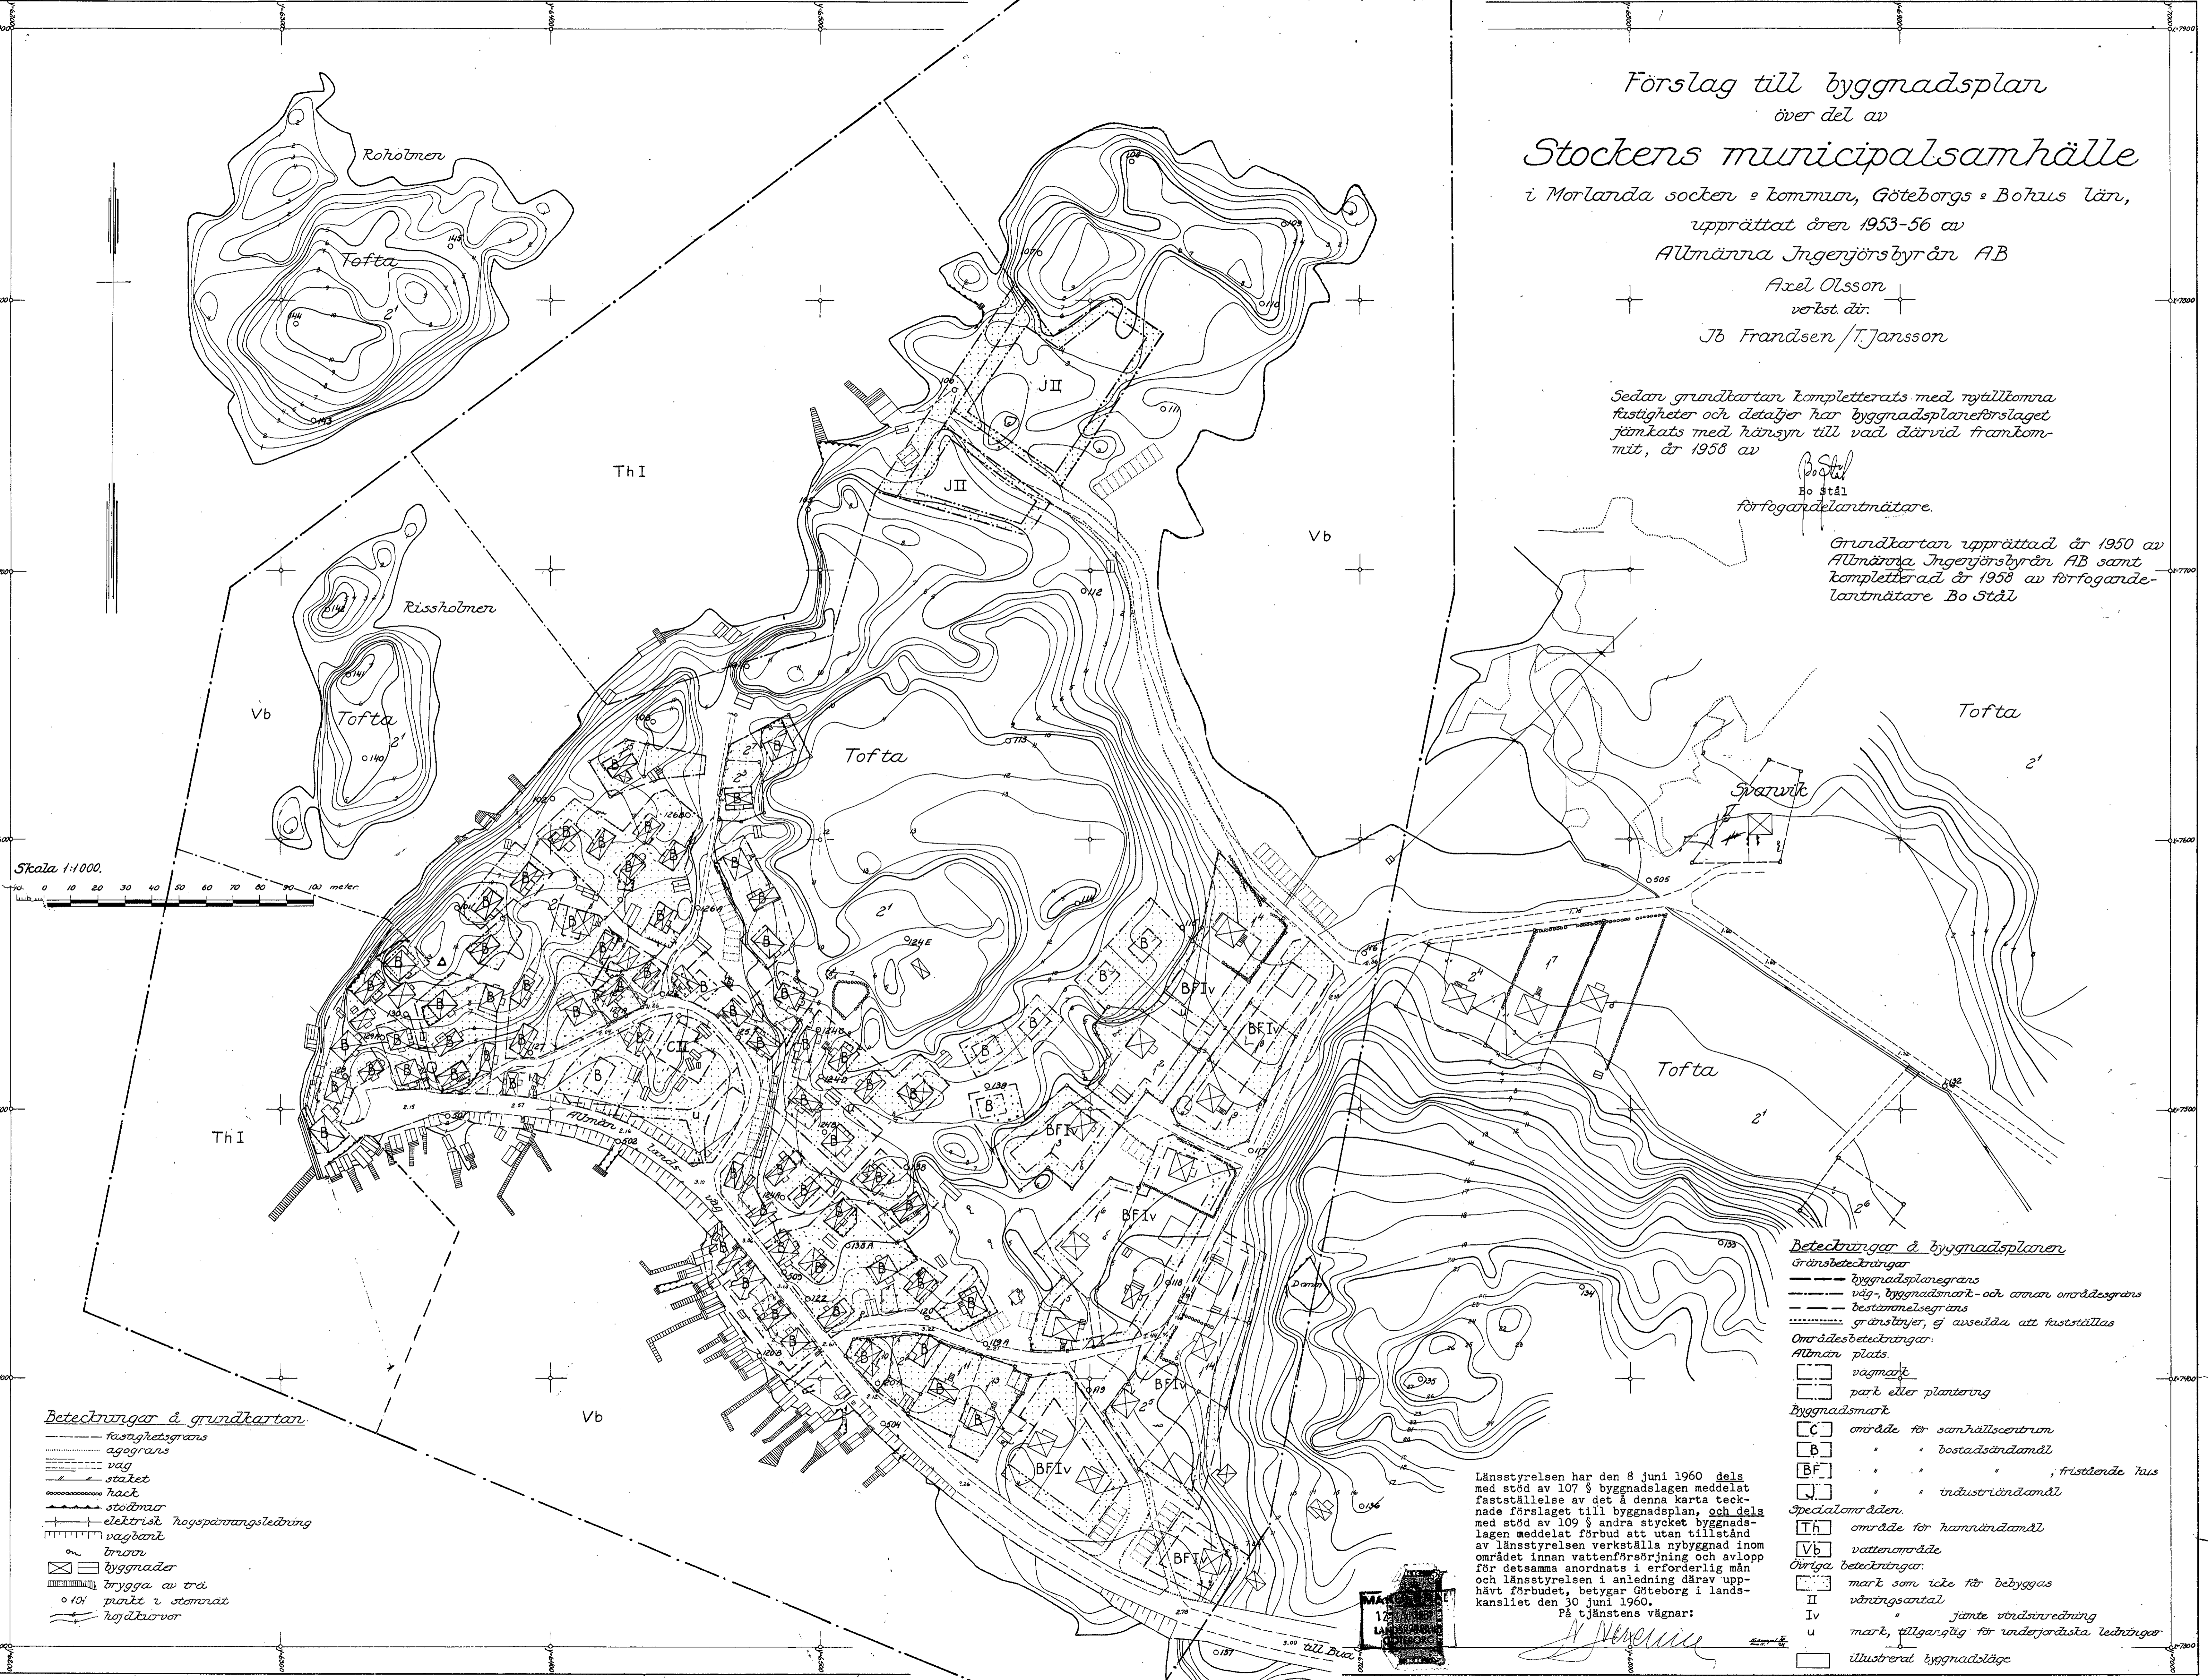

Beteckningar å grundkartan

- fastighetsgränns
- agogränns
- väg
- staket
- hack
- stödmur
- elektrisk högspänningsledning
- vägbanor
- åker
- byggnader
- bygga av trä
- o 104 punkt i stornät
- höjdnivåer

Beteckningar å byggnadsplanen

- Gränsbeteckningar
 - byggnadsplanegränns
 - väg-, byggnadsmark- och annan områdesgränns
 - bestämelsegränns
 - gränstygger, ej avsedda att fastställas
- Områdesbeteckningar:
 - Almän plats
 - vägmärke
 - park eller plantering
 - Byggnadsmark
 - C område för samhällscentrum
 - B " " bostadsändamål
 - BF " " , fristående hus
 - I " " industriändamål
 - Specialområden:
 - Th område för hamnändamål
 - Vb vattenområde
 - Övriga beteckningar:
 - mark som icke får bebyggas
 - II vättningsantal
 - I jämte vårdsvredning
 - u mark, tillgänglig för underjordiska ledningar
 - illustrerat byggnadsläge

Länstyrelsen har den 8 juni 1960 dels med stöd av 107 § byggnadslagen meddelat fastställelse av det å denna karta tecknade förslaget till byggnadsplan, och dels med stöd av 109 § andra stycket byggnadslagen meddelat förbud att utan tillstånd av länstyrelsen verkställa nybyggnad inom området innan vattenförsörjning och avlopp för detsamma anordnats i erforderlig mån och länstyrelsen i anledning därav upphävt förbudet, betygat Göteborg i landskansliet den 30 juni 1960.
På tjänstens vägnar:
A. Venerlid

