

BETECKNINGAR
GRUNDKARTAN

- 0:00 Fastighetsgräns
- 00s Fastighetsbeteckning
- 00s Servitutsområde
- Hus resp. uthus
- Väg
- Stenmur
- Häck
- Staket
- Stödmur
- Elektrisk högspänningsledning med stöd
- Nivåkurvor
- Agoslagsgräns
- Barrskog
- Åker
- Dike
- Brunn
- Polygonpunkt
- Punkt i rutnät

BYGGNADSPANEKARTAN
GRÄNSBETECKNINGAR

- Byggnadsplänegräns - belägen 3 meter utanför det omr. förslaget avser
- Gällande områdes- och bestämmelsegräns
- Gällande områdes- och bestämmelsegräns avsedd att utgå
- Områdesgräns
- Bestämmelsegräns
- Gränslinje ej avsedd att fastställas
- Förbud mot utfart, tvärstreck med pil markerar förbudets slut
- Förbud mot utfart med stängselskyldighet, tvärstreck med pil markerar förbudets slut

OMRÅDEN

- ALLMÄN PLATS
- Väg
- Park eller plantering

BYGGNADSMARK



- B Område för allmänt ändamål
- H Område för bostadsändamål
- HB Område för handelsändamål
- HBg Område för handels- och bostadsändamål
- HBg Område för trafik- och parkeringsändamål

SPECIALOMRÅDE

- Tp Område för fordonsparkering

ÖVRIGA BETECKNINGAR

- Mark som icke får bebyggas
- Mark för uthus o.dyl.
- F Byggnadsätt
- I, II Antal våningar
- +0.0 Byggnadshöjd
- Väghöjd avsedd att fastställas

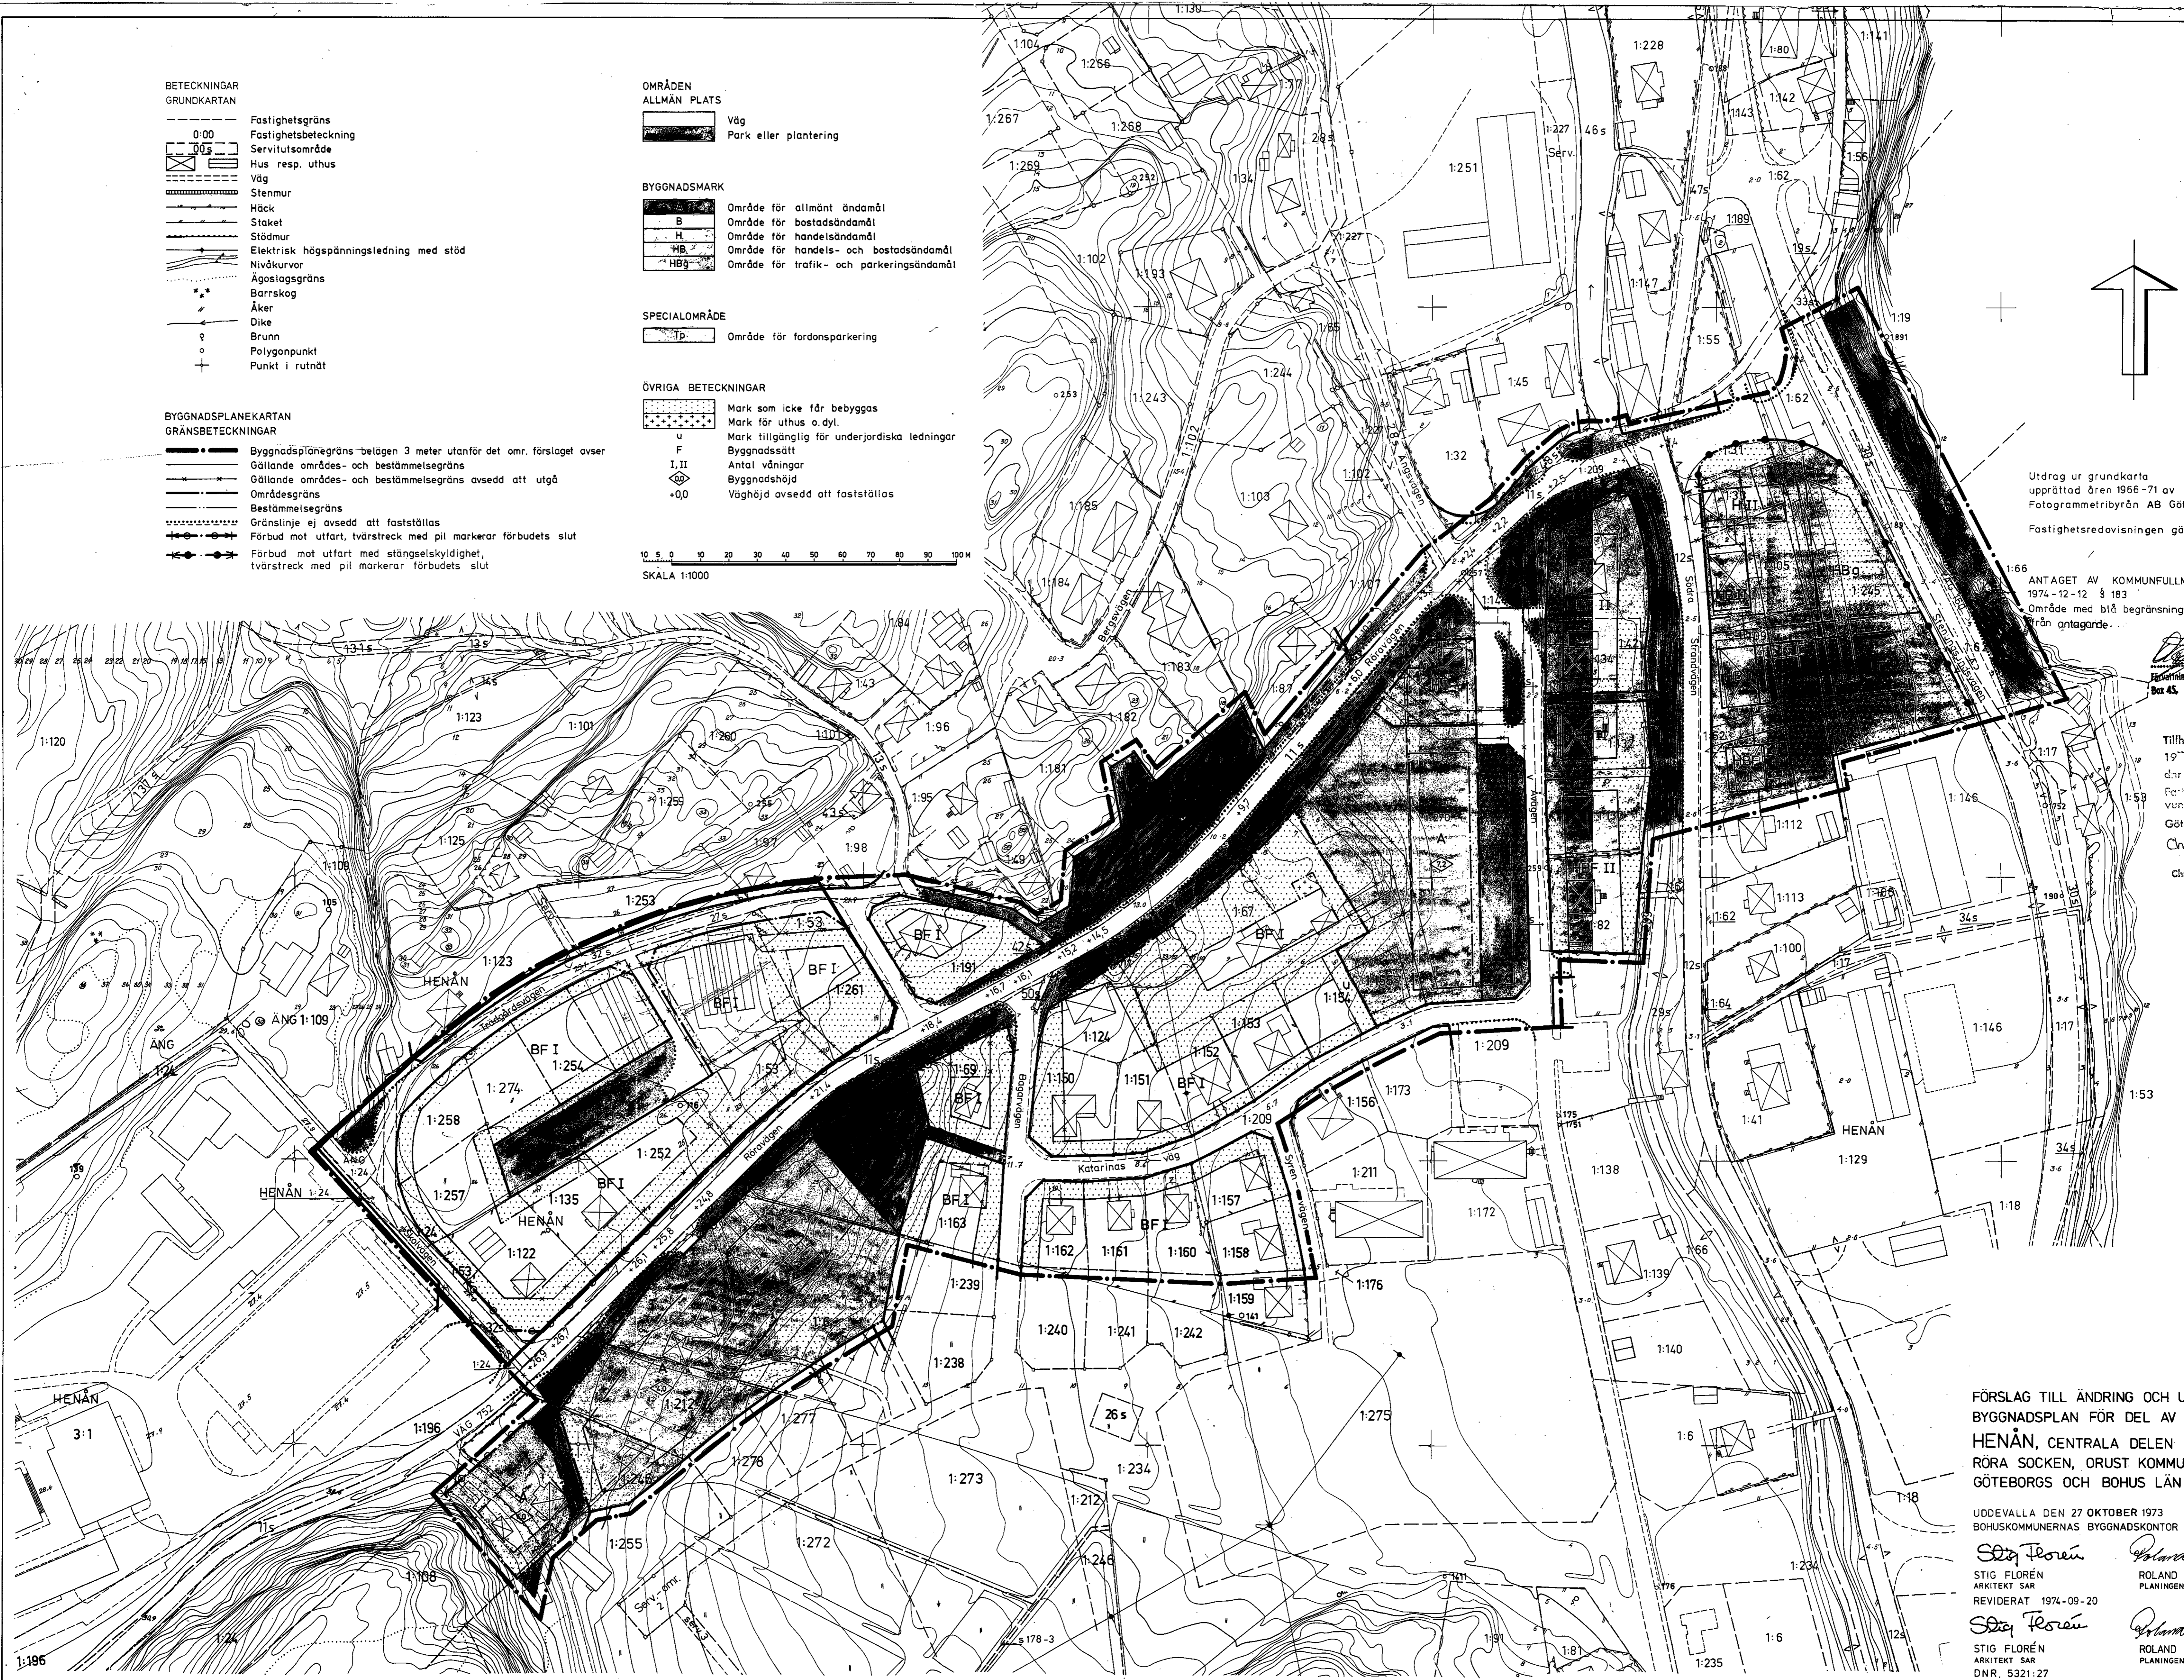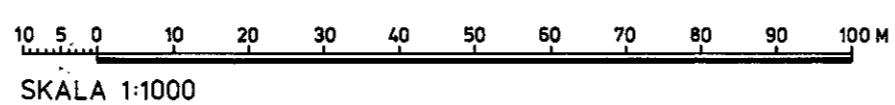

Utdrag ur grundkarta
upprättad åren 1966-71 av
Fotogrammetribyrån AB Göteborg
Fastighetsredovisningen gällande 1973.11.02

ANTAGET AV KOMMUNFULLMÄKTIGE
1974-12-12 § 183
Område med blå begränsningslinje undantaget
från antagande...

Christina Carlsson
Festningschef, Orust kommun
Box 45, 440 90 Hönå, Tel. 0304/302 00

Tillhör länsstyrelsens beslut
1975-09-29
dnr 11.082-1574-75
Festningsbeslutet har
vunnit laga kraft
Göteborg 1975-11-21
Christina Carlsson

FÖRSLAG TILL ÄNDRING OCH UTVIDGNING AV
BYGGNADSPÅN FÖR DEL AV
HENÅN, CENTRALA DELEN
RÖRA SOCKEN, ORUST KOMMUN
GÖTEBORGS OCH BOHUS LÄN

UDDEVALLA DEN 27 OKTOBER 1973
BOHUSKOMMUNERNAS BYGGNADSKONTOR

Stig Flören *Roland Efraimsson*
STIG FLÖREN ARKITEKT SÄR ROLAND EFRAIMSSON
REVIDERAT 1974-09-20 PLANINGENJÖR
Stig Flören *Roland Efraimsson*
STIG FLÖREN ARKITEKT SÄR ROLAND EFRAIMSSON
DNR. 5321-27 PLANINGENJÖR

FASTTALLD 75-09-29 11:010