


Primärkartans mätclass III  
 Koordinatsystem i plan: 7,5 Gon, W 64:0 1938  
 i höjd: Rh 00

Utdrag ur grundkarteverk för Henån samhälle  
 upprättat åren 1967-1975 och kompletterat år 1980  
 av Fotogrammetribyrån AB, Göteborg

Fastighetsredovisningen inom berört planområde  
 gällande 1980-07-22

*Stig Sverström*  
 Stig Sverström  
 ingenjör

Y 20 300  
 X 56 700  
 56 600  
 56 500  
 56 400  
 X 56 200

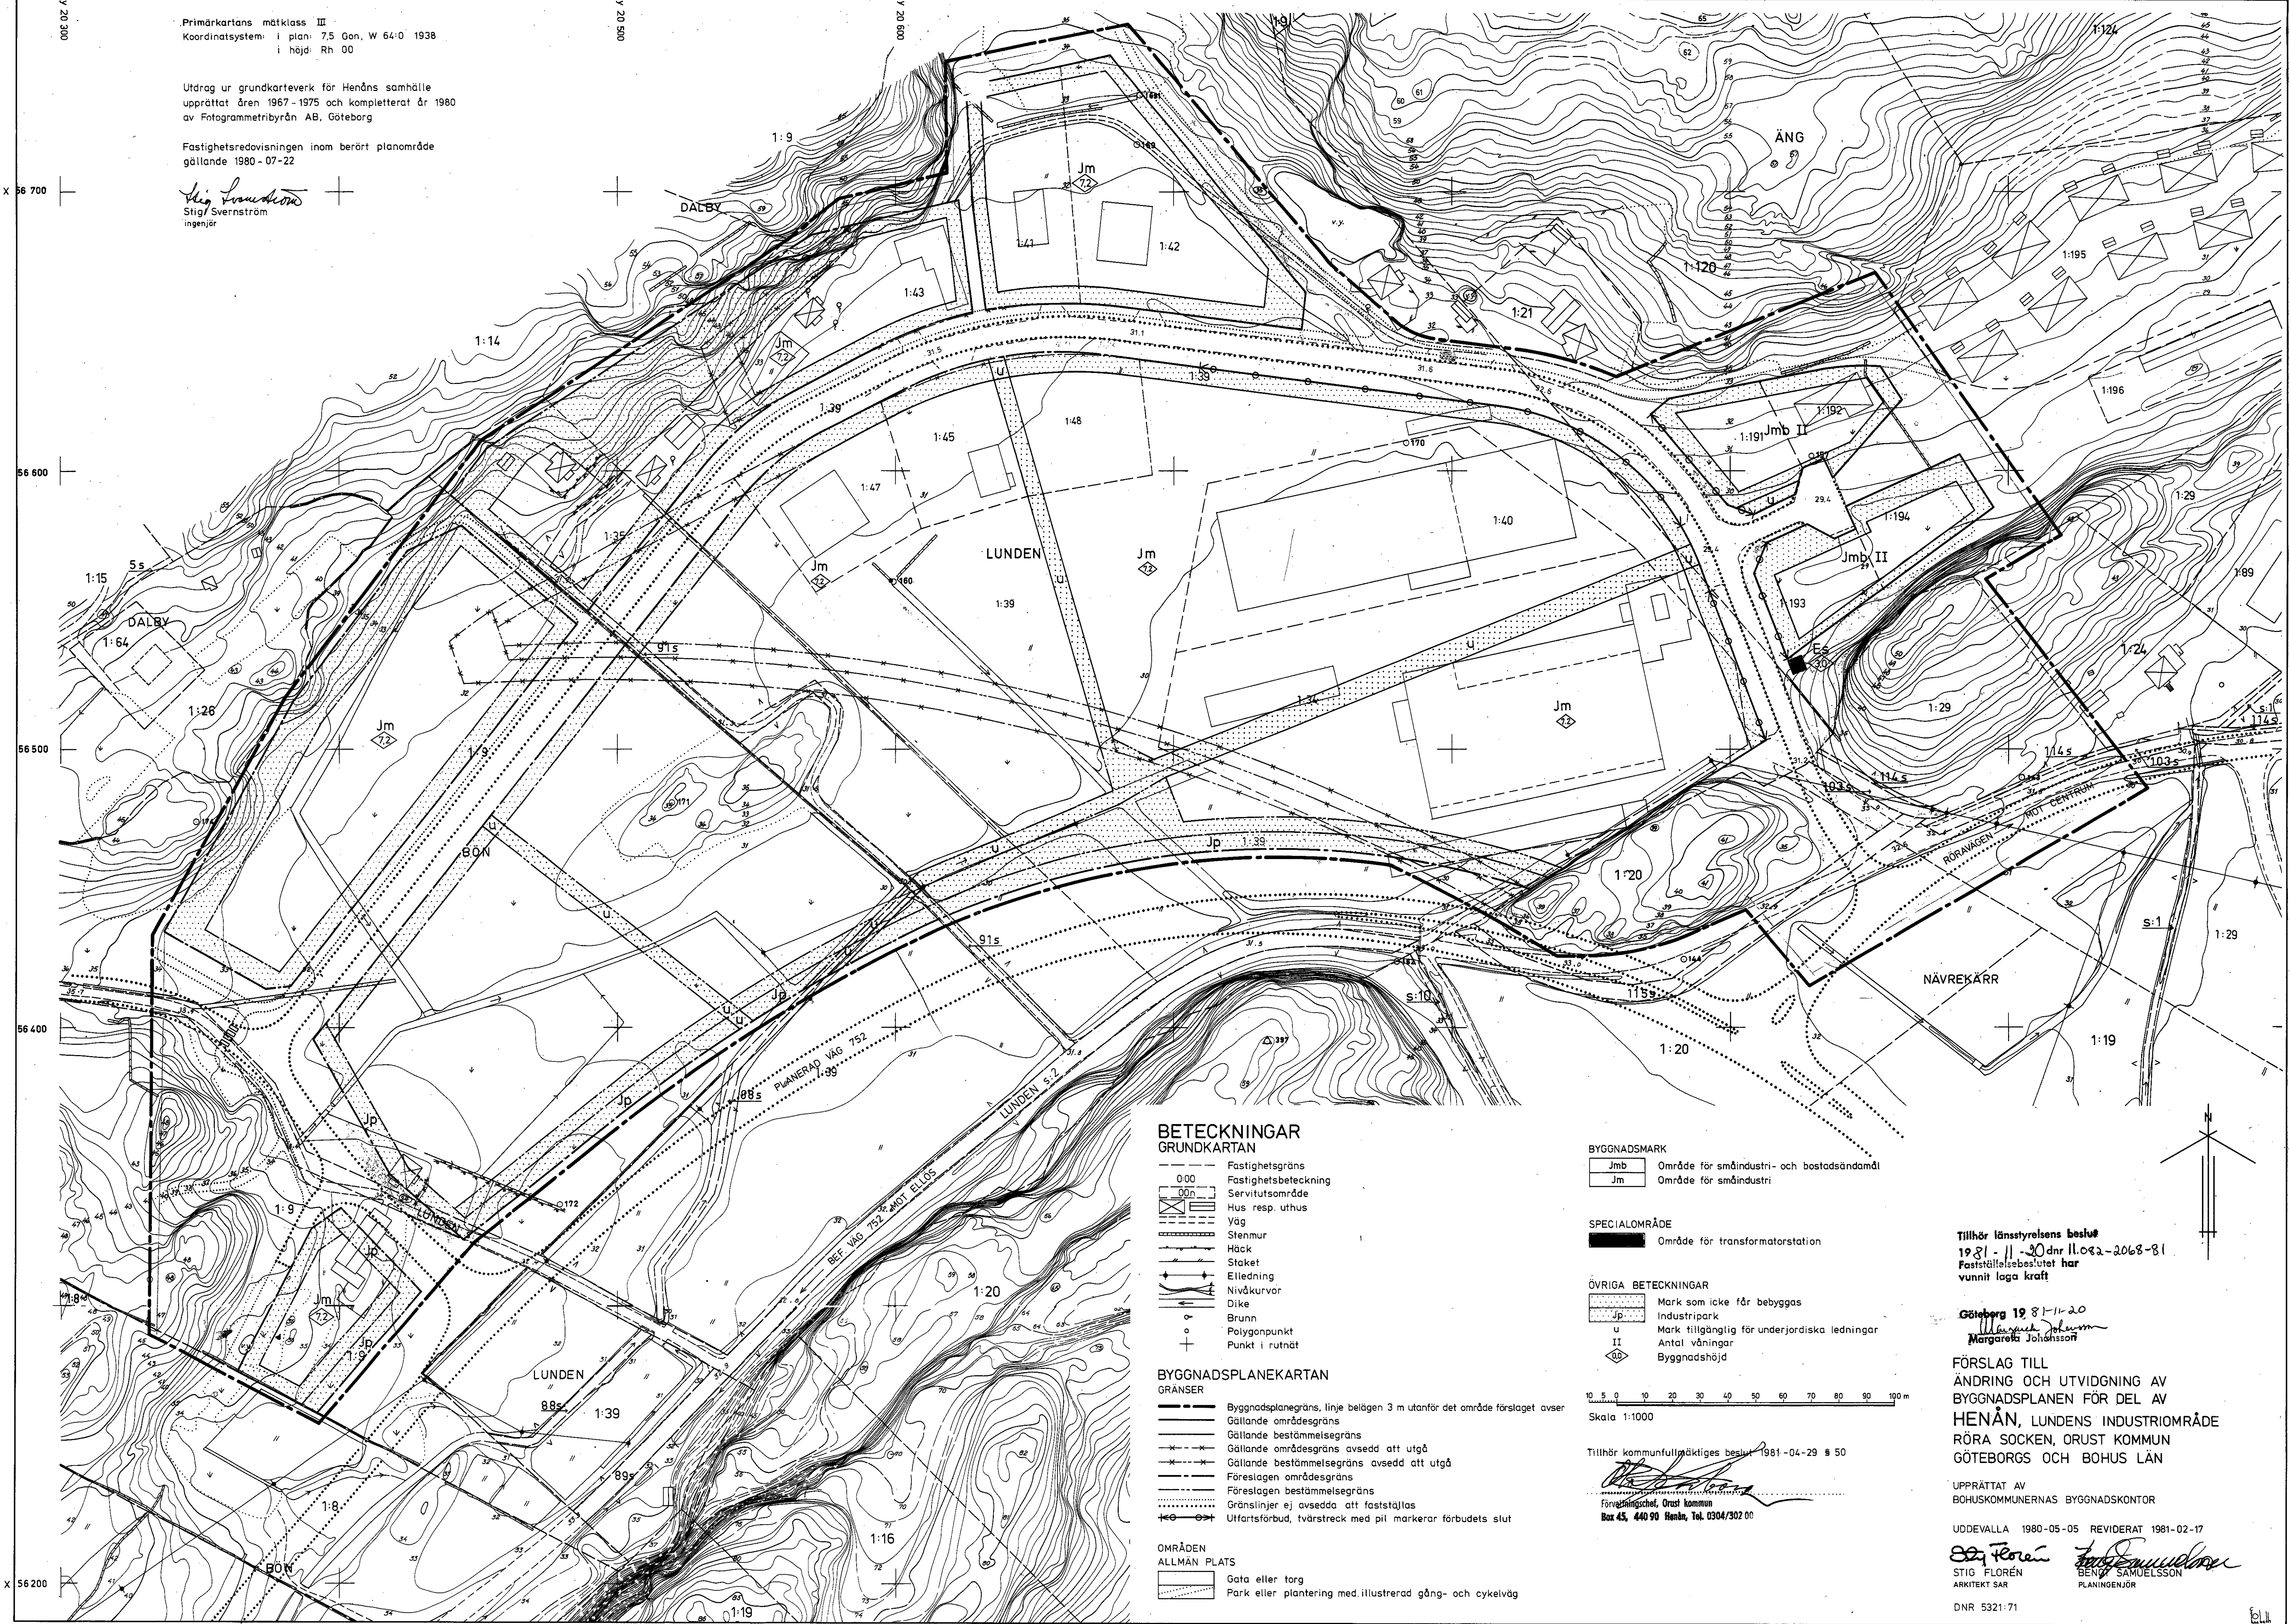

**BETECKNINGAR  
 GRUNDKARTAN**

- 0:00 Fastighetsgräns
- 0:00 Fastighetsbeteckning
- 0:00 Servitutsområde
- Hus resp. uthus
- Yväg
- Stenmur
- Häck
- Staket
- Ellledning
- Nivåkurvor
- Dike
- Brunn
- Polygonpunkt
- Punkt i rutnät

**BYGGNADSPANEKARTAN**

- GRÄNSER**
- Byggnadsplane-gräns, linje belägen 3 m utanför det område föreslaget avser
  - Gällande områdesgräns
  - Gällande bestämmelsegräns
  - Gällande områdesgräns avsedd att utgå
  - Gällande bestämmelsegräns avsedd att utgå
  - Föreslagen områdesgräns
  - Föreslagen bestämmelsegräns
  - Gränslinjer ej avsedda att fastställas
  - Ulfartsförbud, tvärstreck med pil markerar förbudets slut

**OMRÅDEN**

- ALLMÄN PLATS**
- Gata eller torg
  - Park eller plantering med illustrerad gång- och cykelväg

**BYGGNADSMARK**


- Jmb Område för småindustri- och bostadsändamål
- Jm Område för småindustri

**SPECIALOMRÅDE**

- Område för transformatorstation

**ÖVRIGA BETECKNINGAR**

- Mark som icke får bebyggas
- Industripark
- Mark tillgänglig för underjordiska ledningar
- Antal våningar
- Byggnadshöjd

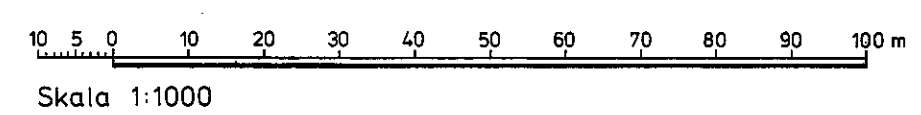

Tillhör kommunfullmäktiges beslut 1981-04-29 § 50

*Margareta Johansson*  
 Förvaltningschef, Orust kommun  
 Box 45, 440 90 Henån, Tel. 0304/302 00

Tillhör länsstyrelsens beslut  
 1981-11-30 dnr 11.02a-2068-81  
 Fastställs beslutet har  
 vunnit laga kraft

Göteborg 1981-11-20  
*Margareta Johansson*  
 Margareta Johansson

FÖRSLAG TILL  
 ÄNDRING OCH UTVIDGNING AV  
 BYGGNADSPANEN FÖR DEL AV  
**HENÅN, LUNDENS INDUSTRIOMRÅDE**  
 RÖRA SOCKEN, ORUST KOMMUN  
 GÖTEBORGS OCH BOHUS LÄN

UPPRÄTTAT AV  
 BOHUSKOMMUNERNAS BYGGNADSKONTOR

UDDEVALLA 1980-05-05 REVIDERAT 1981-02-17

*Stig Sverström*  
 Stig Sverström  
 ARKITEKT SAR  
 PLANINGENJÖR

DNR 5321:71

81-11-20