

Förslag till
byggnadsplan
 för område vid
Barrevik

i Morlanda socken och kommun
 av Göteborgs och Bohus län
 upprättat åren 1953-54 av

O. Björkgren / O. Björkgren
Folke Dahlander / Folke Dahlander
 lantmätare

Grundkartan upprättad åren 1951-54
 av lantmätare Bo Stål och komplette-
 rad beträffande fastighetsredovis-
 ningen m.m. år 1959 och år
 1963 av lantmätare
 O. Björkgren
 Fastighetsredovisningen
 gällande den 2.7. 1963


Fastighetsredovisningen överrädd
 till den 22/5 1964

Kompletterat, år 1963 av
O. Björkgren
 / O. Björkgren

Tillhör Morlands kommunfullm. beslut
 den 21/12-65, §7
 fullm. ordf. *Knut Ponderoy*

Genom numera lagkraftfullt beslut den
 12/12-66 har länsstyrelsen fastställt å
 denna karta åskädliggjort förslag till
 byggnadsplan, betygar:
 Göteborgs länslänskansliet den 8 mars 1967
 På tjänstens vägnar

N. Nerenius
 N. Nerenius

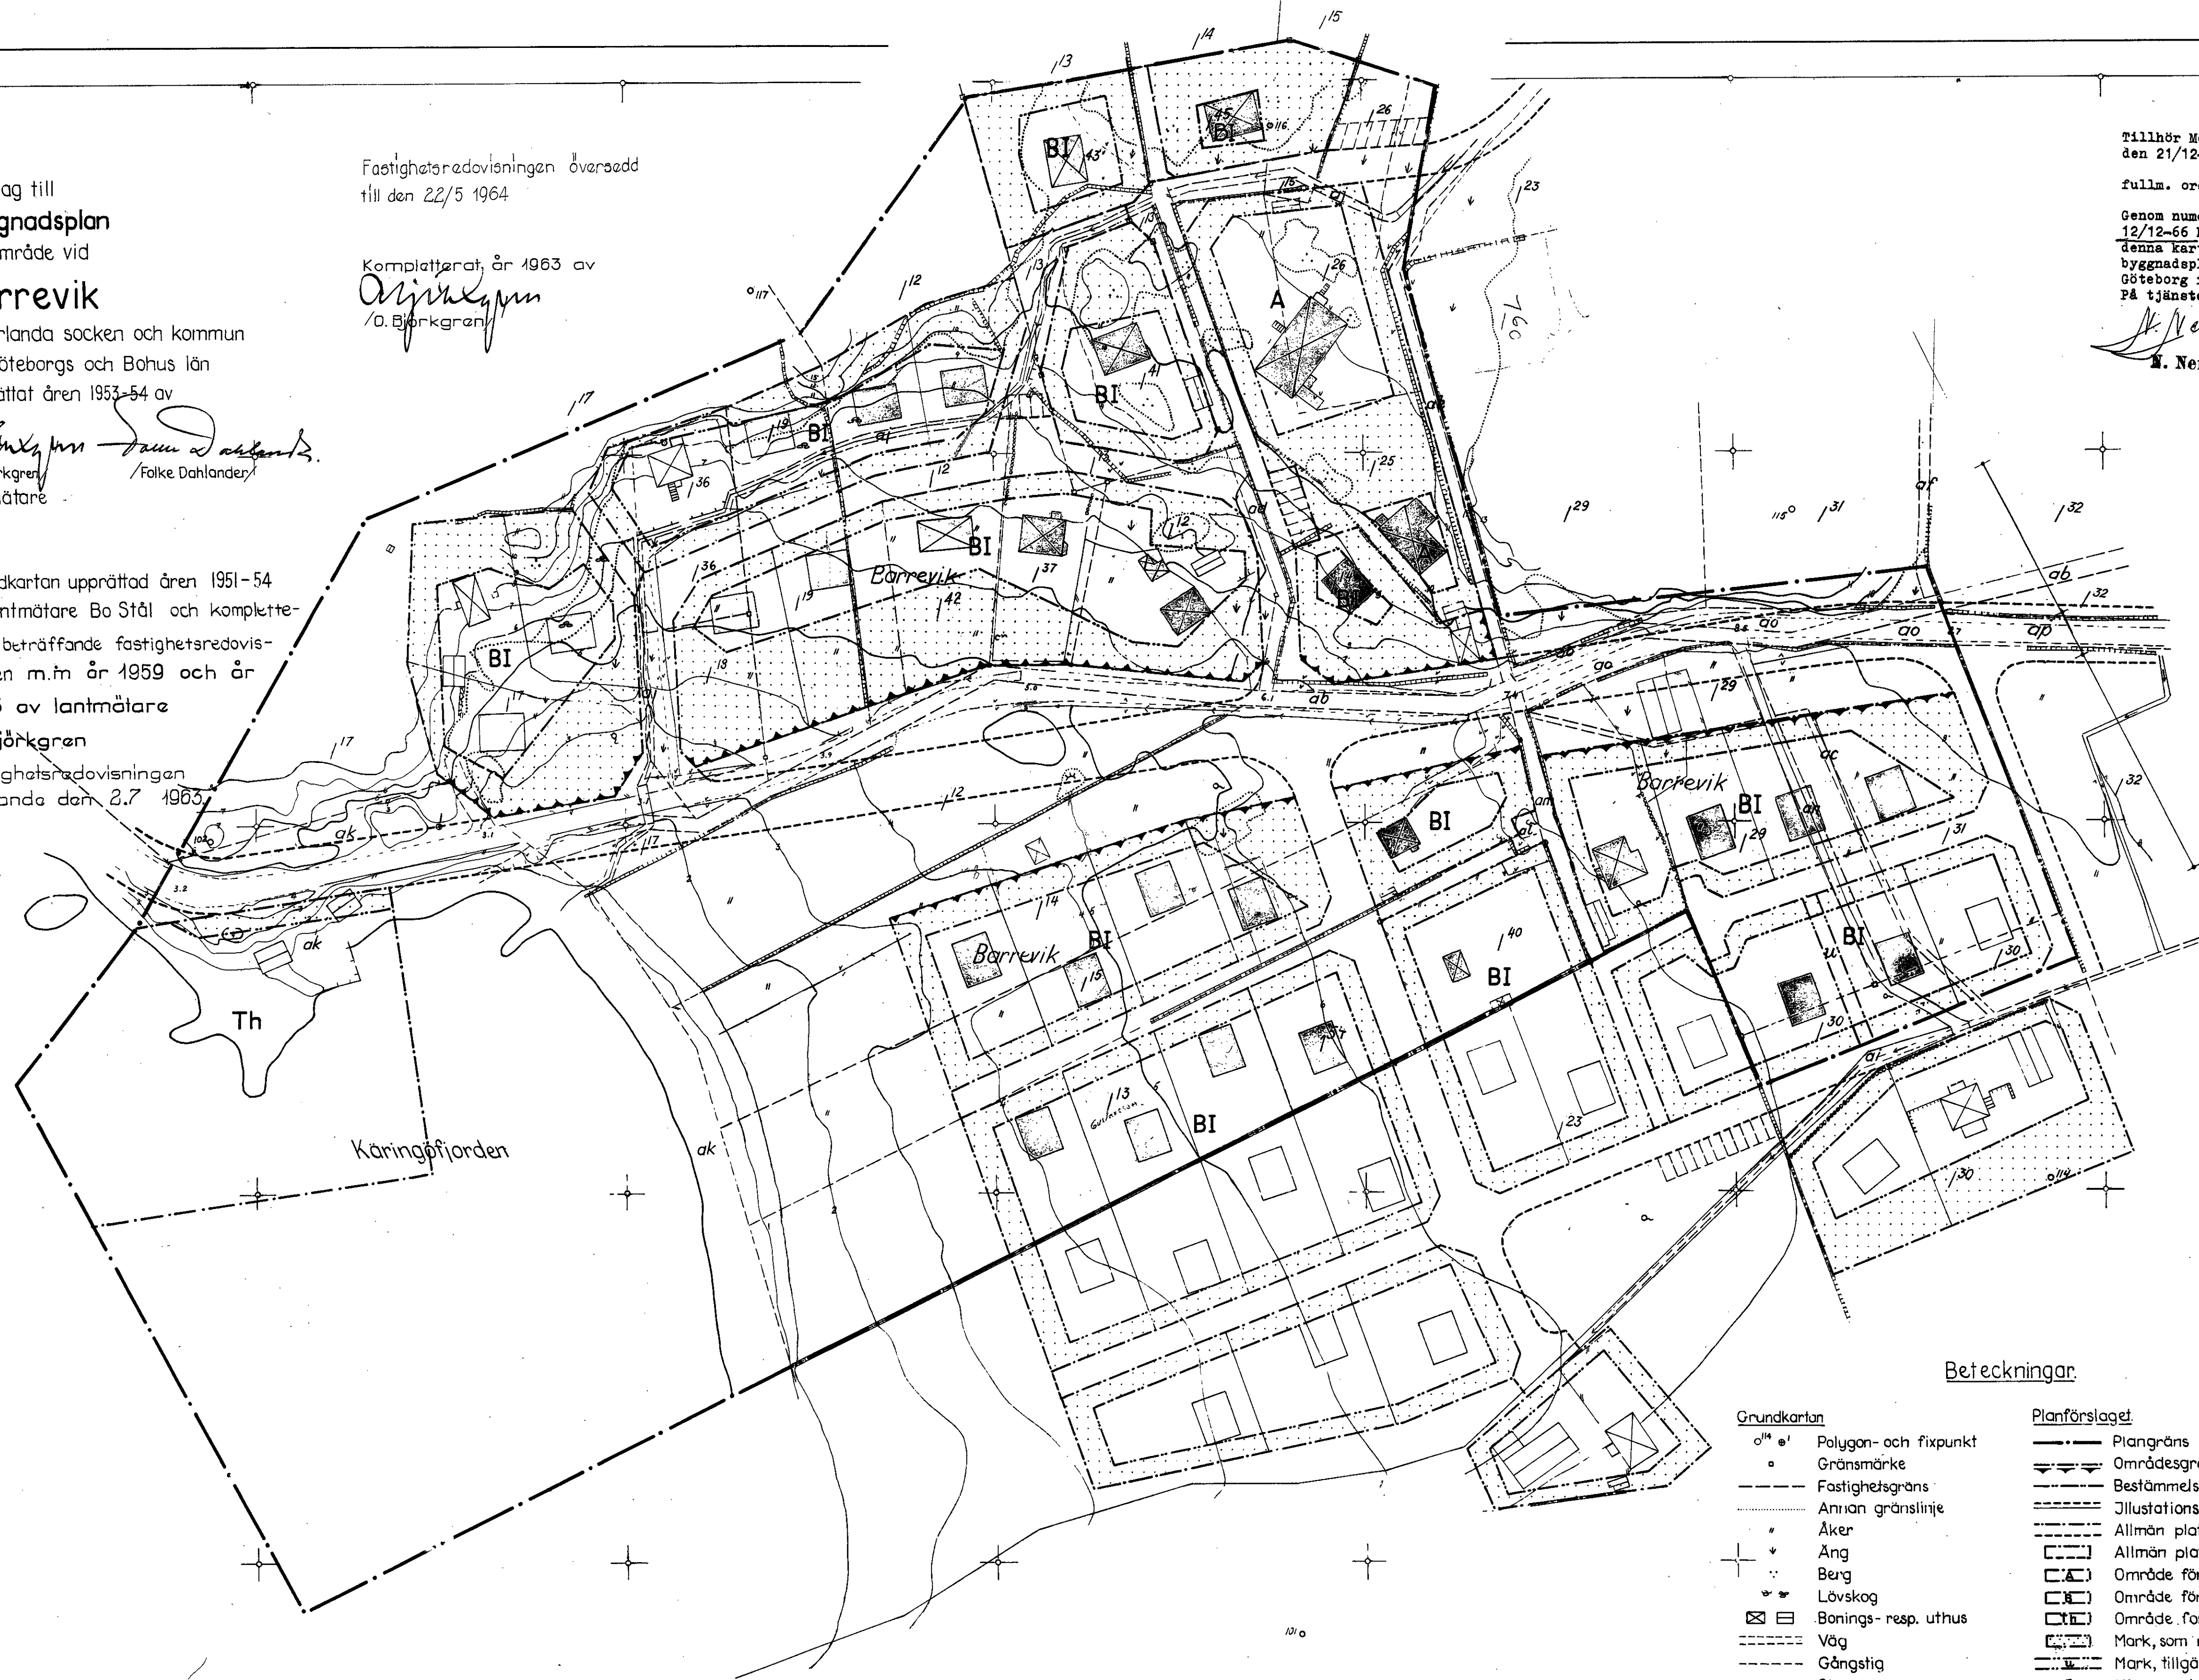

Beteckningar

Grundkartan

- o^h o^h Polygon- och fixpunkt
- o Gränsmärke
- Fastighetsgräns
- - - - - Annan gränslinje
- Åker
- Ång
- Berg
- Lövskog
- ☒ ☒ Bonings- resp. uthus
- Väg
- Gångstig
- Stenmur
- Stådmur
- Staket
- o Brunn
- Dike
- Nivåkurvor
- o_o Avvägd marknivå

Planförslaget

- Plangräns
- Områdesgräns
- Bestämmelsegräns
- Illustrationslinjer, ej avsedda att fastställas
- Allmän plats, vägmark
- ☐ Allmän plats, "park"
- ☐ Område för allmänt ändamål
- ☐ Område för bostadsändamål
- ☐ Område för hamnändamål, småbåtshamn
- ☐ Mark, som räke för bebyggas
- ☐ Mark, tillgänglig för underjordiska ledningar
- I Våringsantä
- ☐ Illustrerat byggnadsläge

Skala 1:800.



66 12 12

341-003