


ANT. 90 04 26
H20-112

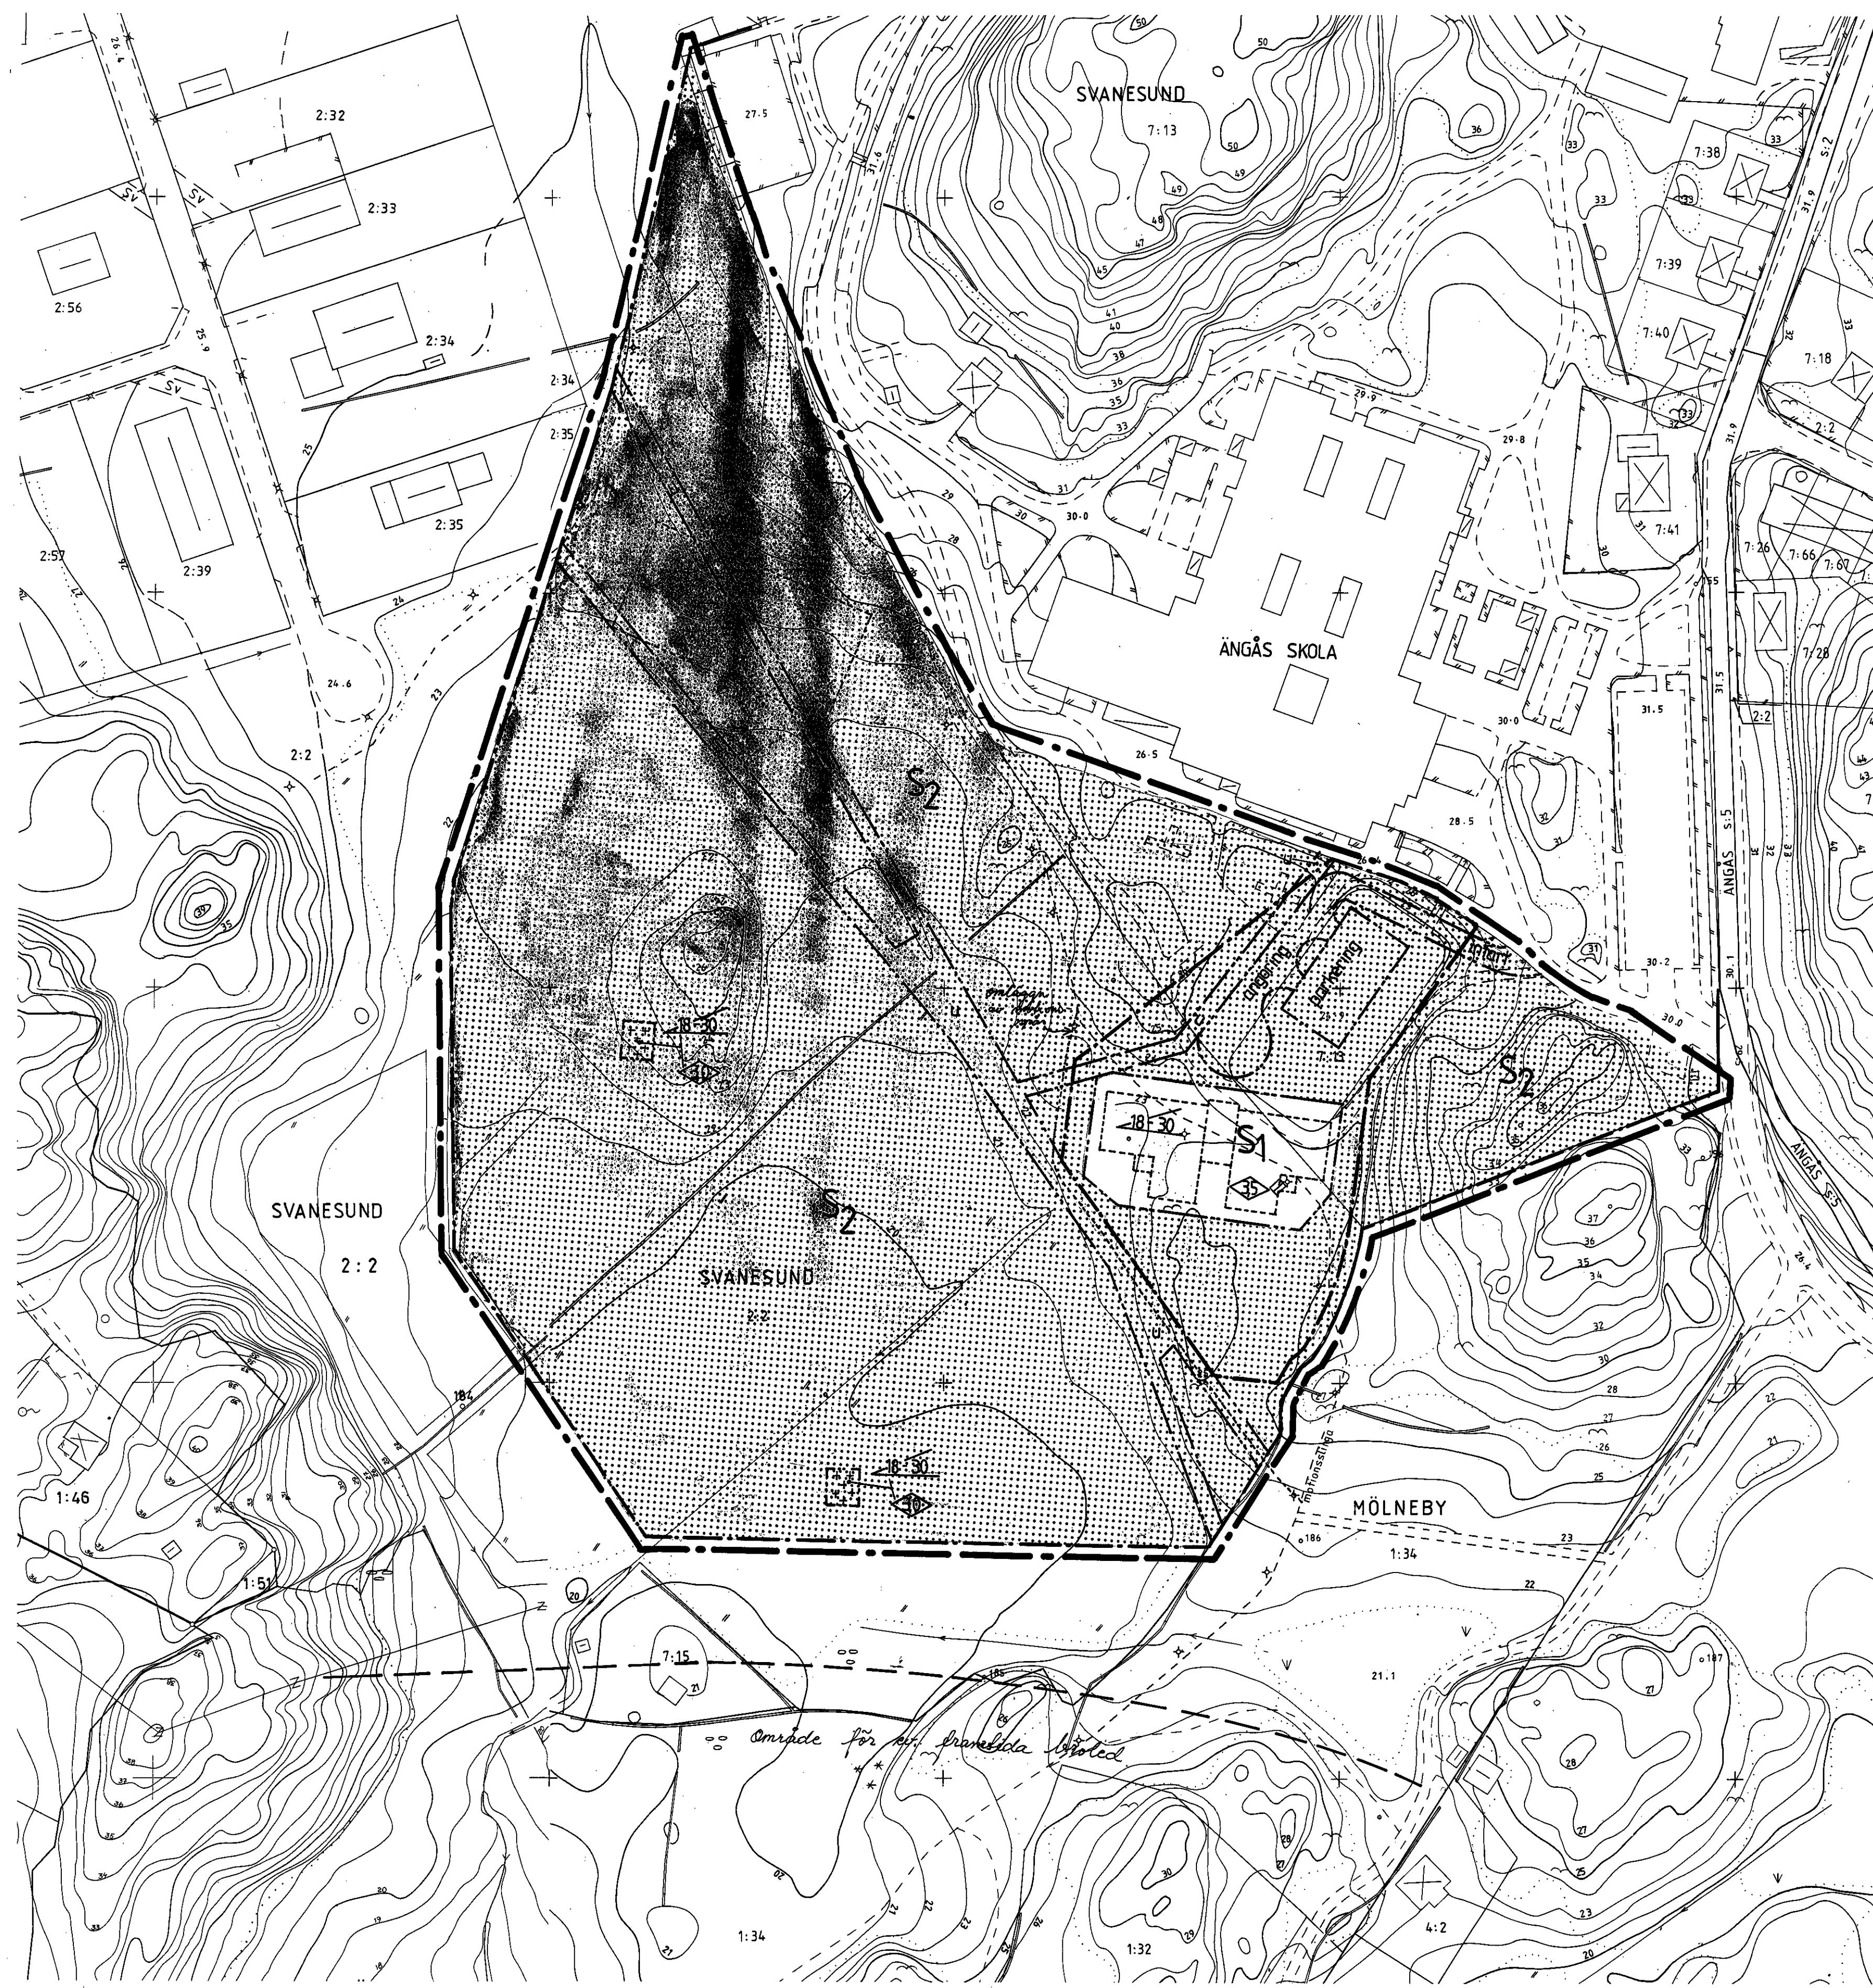

PLANBESTÄMMELSER

Följande gäller inom områden med nedanstående beteckningar. Där beteckning saknas gäller bestämmelsen inom hela planområdet.

GRÄNSBETECKNINGAR

- Linje på kartan ritad 3 m utanför planområdets gräns
- - - - - Användningsgräns
- · · · · Egenskapsgräns

MARKANVÄNDNING

- S₁ Barnstuga (förskola)
- S₂ Skola

BEGRENSNING AV MARKENS BEBYGGANDE

- [Stippled pattern] Marken får inte bebyggas
- [Cross-hatch pattern] Marken får endast bebyggas med uthus (vindskydd)
- [Dotted pattern] Marken skall vara tillgänglig för underjordiska allmänna ledningar

MARKENS ANORDNANDE

- parkering Parkeringsplats skall finnas
- angöring Angöringsplats skall anordnas
- infart Infart skall anordnas

UTFORMNING

- [Symbol] Högsta takfotshöjd i meter
- [Symbol] Minsta resp. högsta taklutning i grader

ADMINISTRATIVA BESTÄMMELSER

Genomförandetiden skall vara 15 år från det att planen vinner laga kraft.

ILLUSTRATIONER

- - - - - Illustrationer
- Bolplan* Illustrationstext

BETECKNINGAR TILL GRUNKARTAN

- | | |
|--------------------------|--------------------------|
| — Festighetsgräns | [Symbol] Stenmur |
| 22 Registreringsnummer | [Symbol] Staket |
| [Symbol] Bef. byggnader | [Symbol] Rutnätspunkt |
| [Symbol] Berg i dagen | [Symbol] Avvägd markhöjd |
| [Symbol] Åkermark | [Symbol] Nivåkurvor |
| o 9514 Polygonpunkt | [Symbol] Dike |
| - - - - - Väg resp. stig | |

GRUNKARTAN är utdrag ur kommunens primärkarta upprättad 1985 08 20 och reviderad av Stenungsunds lantmäteridistrikt december 1989.

Koordinatsystem i plan 7,5 GON V 64:0 Vänerregionen i höjd RH 00.

Mätclass II

J. Edström

TILL PLANHANDLINGARNA HÖR

- Denna plankarta med bestämmelser
- Planbeskrivning
- Genomförandebeskrivning
- Utåtande efter utfästelse

DETALJPLAN FÖR DEL AV
Svanesunds tätort
förskola, Svanesund 2:2, 7:13
ORUST KOMMUN, GÖTEBORGS OCH BOHUS LÄN

ORUST KOMMUNKONTOR, STADSARKITEKTAVDELNINGEN
1989 12 11
Jonas Edström
BOO WIDÉN
STADSARKITEKT
Johan Kjellberg
JOHAN KJELLBERG
ARKITEKT

SKALA 1:1000
0 5 10 20 30 40 50 100 m

Anfagen av KF
1990 04 26
Laga kraft
1990 05 25