


GRUNDKARTAN UPPRÄTTAD GENOM  
 NYMÄTNING AV VIAK AB ÅR 1969  
 ÖVERSEDD BETR. FASTIGHETSINDELNINGEN  
 1973. 11.20  
*Torsten Ekengrén*  
 TORSTEN EKENGRÉN  
 BITR. DISTRIKTLANTMÄTARE

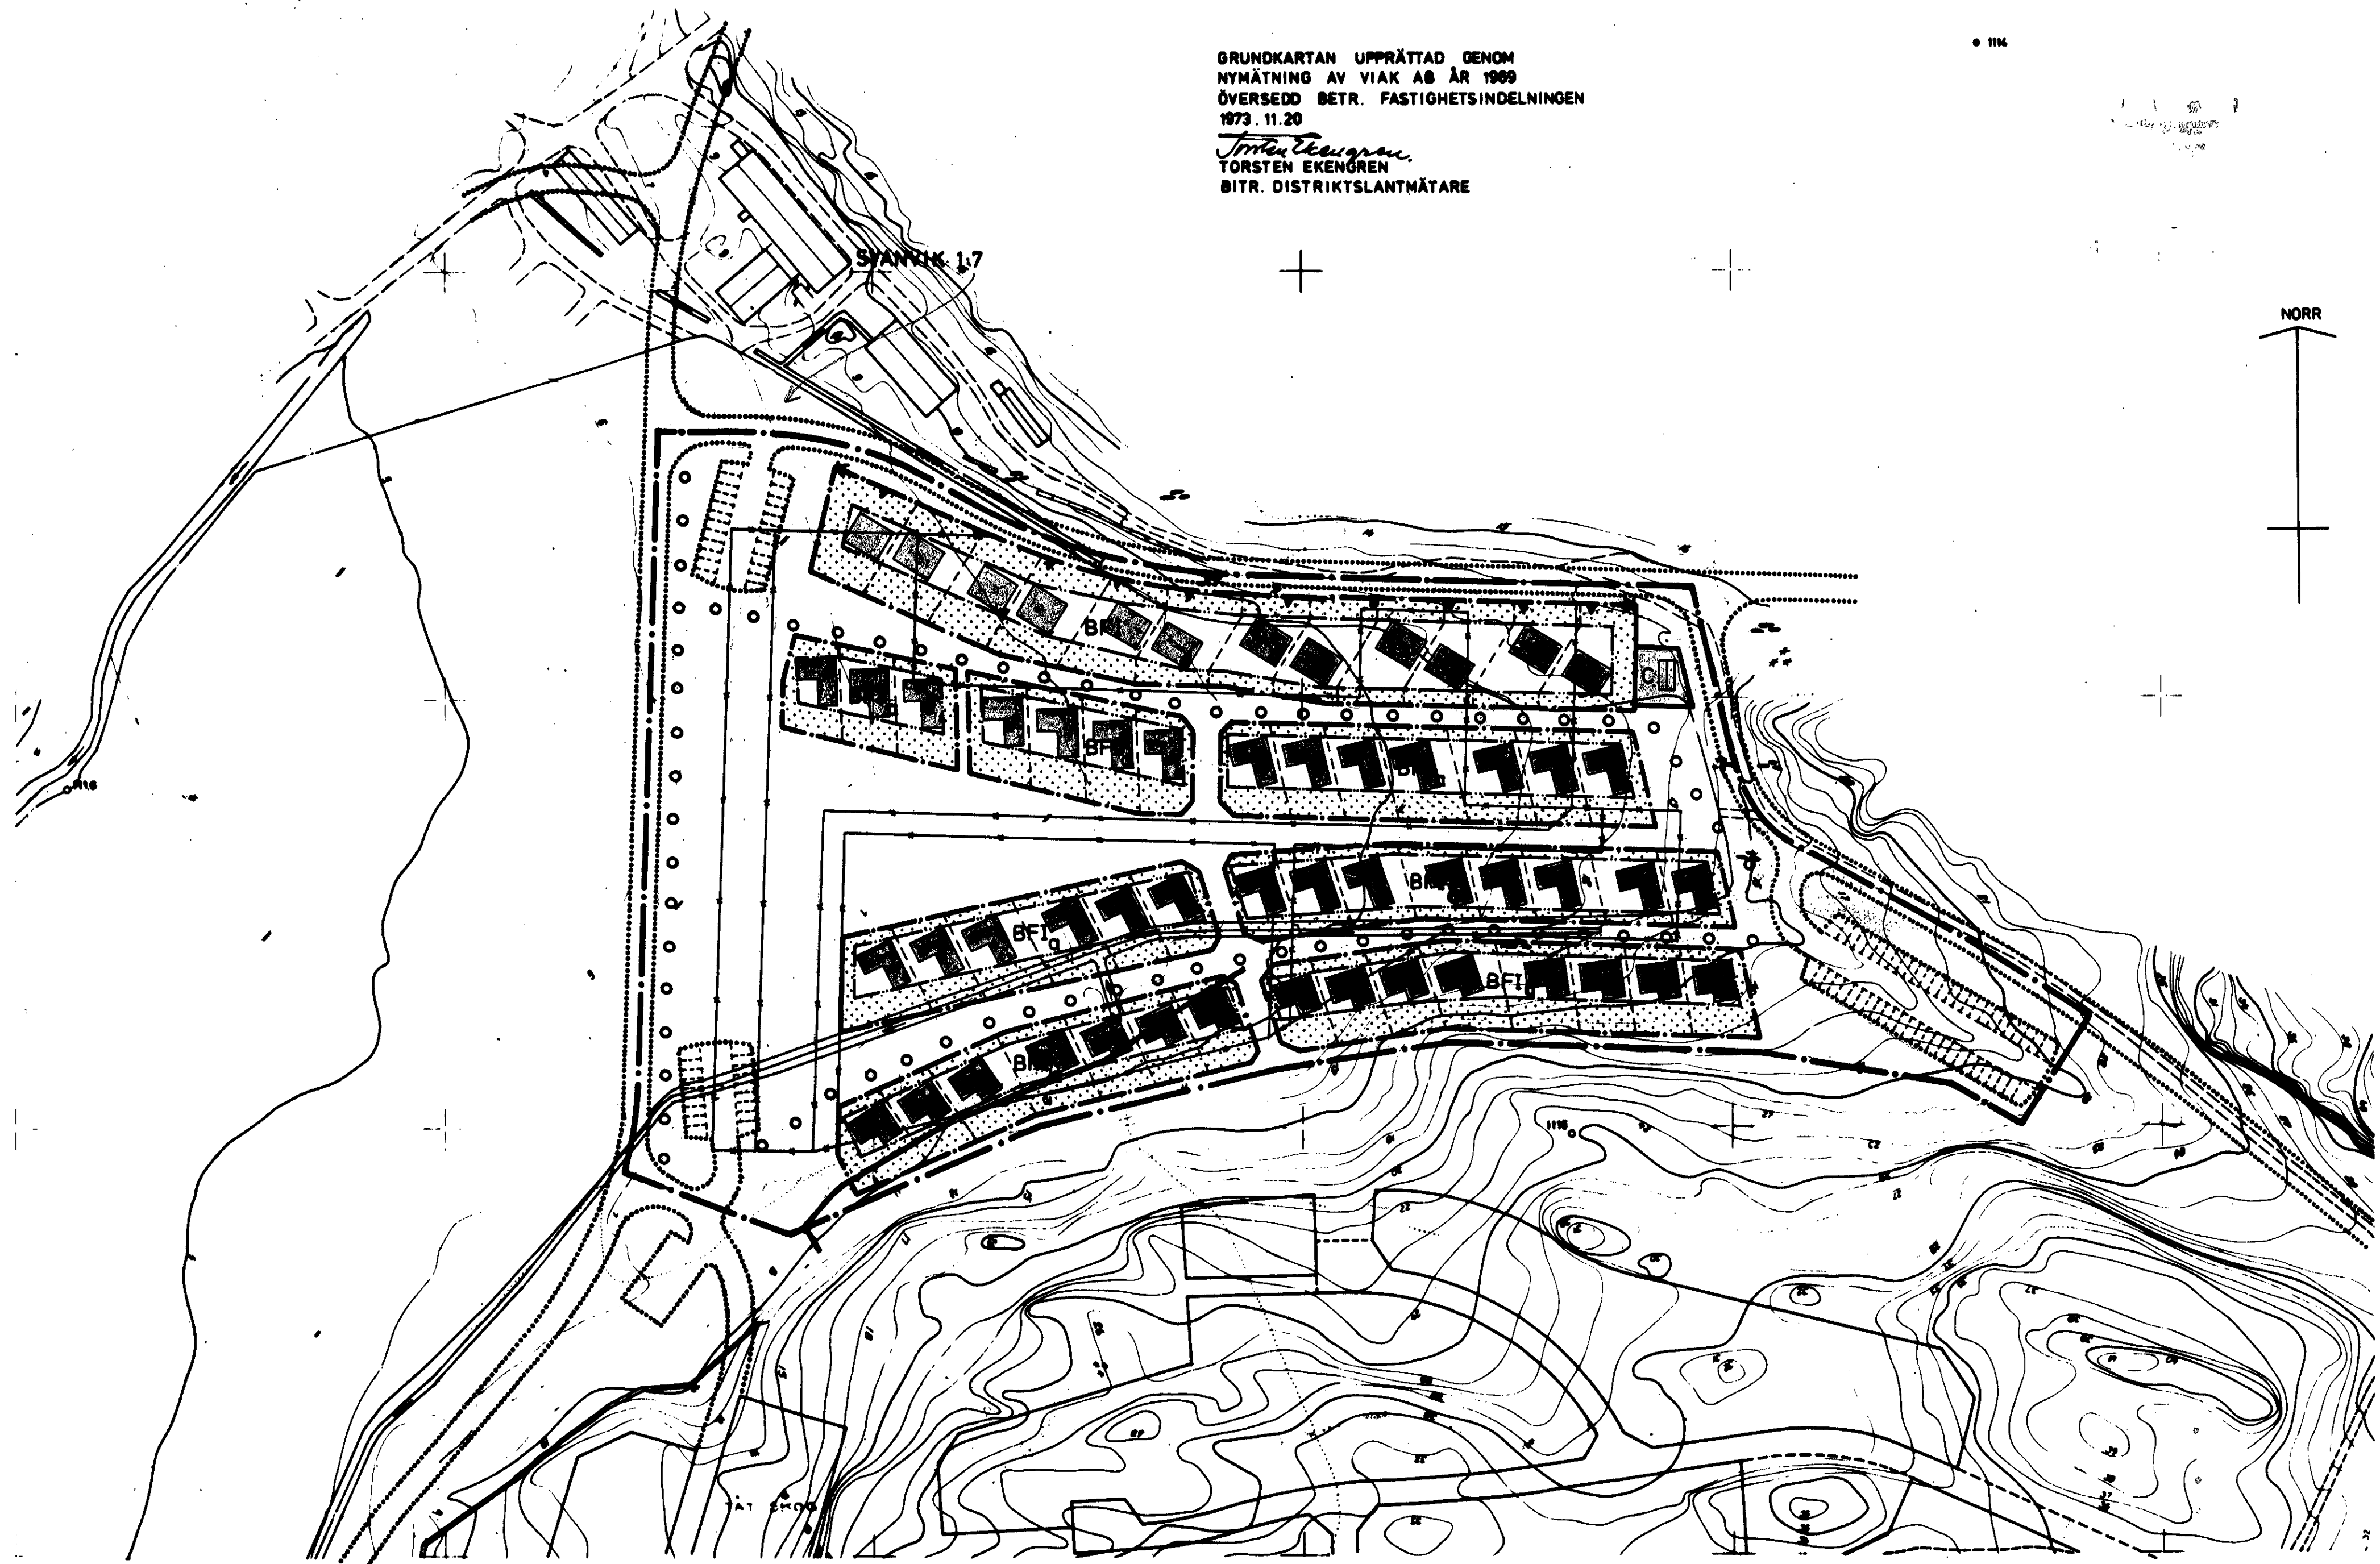

**BETECKNINGAR  
 GRUNDKARTAN**

- Fastighetsgräns
- SVANVIK 1:7 Fastighetsbeteckning
- ▭ Befintliga byggnader
- == Väg
- Stenmur
- Dike
- ~ Nivåkurvor
- ⊕ Polygonpunkt
- ⊕ Punkt i rutnät

**BYGGNADSPLANEKARTAN**


- GRÄNSER**
- Byggnadsplanegräns
  - Gällande områdes- och bestämmelsegräns
  - Föreslagen områdesgräns avsedd att utgå
  - Föreslagen områdesgräns med utfartsförbud
  - bestämmelsegräns
  - ⋯ Illustrationslinjer för väg, tomtgräns, gångväg ej avsedda att fastställas

**OMRÅDEN**

- ALLMÄN PLATS**
- ▭ Vägmärk och parkeringsområde
  - ▭ Park eller plantering
- BYGGNADSMARK**
- BF Område för bostadsändamål, fristående hus
  - ▭ Område för gemensamhetsanläggning

**ÖVRIGA BETECKNINGAR**

- ⋯ Mark som icke får bebyggas
- I Antal våningar
- ▭ Föreslaget byggnadsläge
- a Vind får ej inredas för bostadsändamål

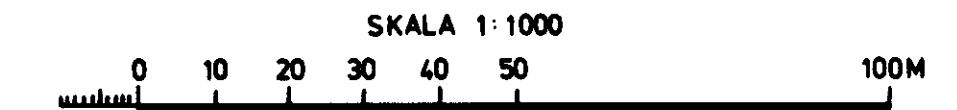

Tillhör länsstyrelsens beslut  
 1974-09-12  
 nr 11.052-1151-74  
 Fastställelsebeslutet har  
 vunnit laga kraft  
 Göteborg 1974-09-12  
*Kerstin Schulz*  
 KERSTIN SCHULZ

FÖRSLAG TILL ÄNDRING AV BYGGNADSPLAN  
 FÖR DEL AV  
**SVANVIKS FRITIDSOMRÅDE**  
 STALA SOCKEN ORUST KOMMUN  
 GÖTEBORGS OCH BOHUS LÄN

UPPRÄTTAT ÅR 1973 AV  
 BRATAAS ARKITEKTKONTOR AB  
 UDDEVALLA DEN 20 NOVEMBER 1973  
*Einar Brataas*  
 EINAR BRATAAS  
 ARKITEKT SAR

Tillhör  
 Orust kommun  
 1974-09-12  
 11.052-1151-74  
 65  
 Förvaltningschef, Orust Kommun  
 Box 44, 445 90 Hovda Tel. 0364/302 00

1974/11/12