


Grundkartan är utdrag ur kommunens primärkarta
upprättad 1986-04-04 av Lantmäteriet i
Stenungsund.

Koordinatsystem i plan 7,5 GON V 64:0
Vänerregionen
i höjd RH00

Mätclass III
Lars Edström
Lars Edström, Lantmätare

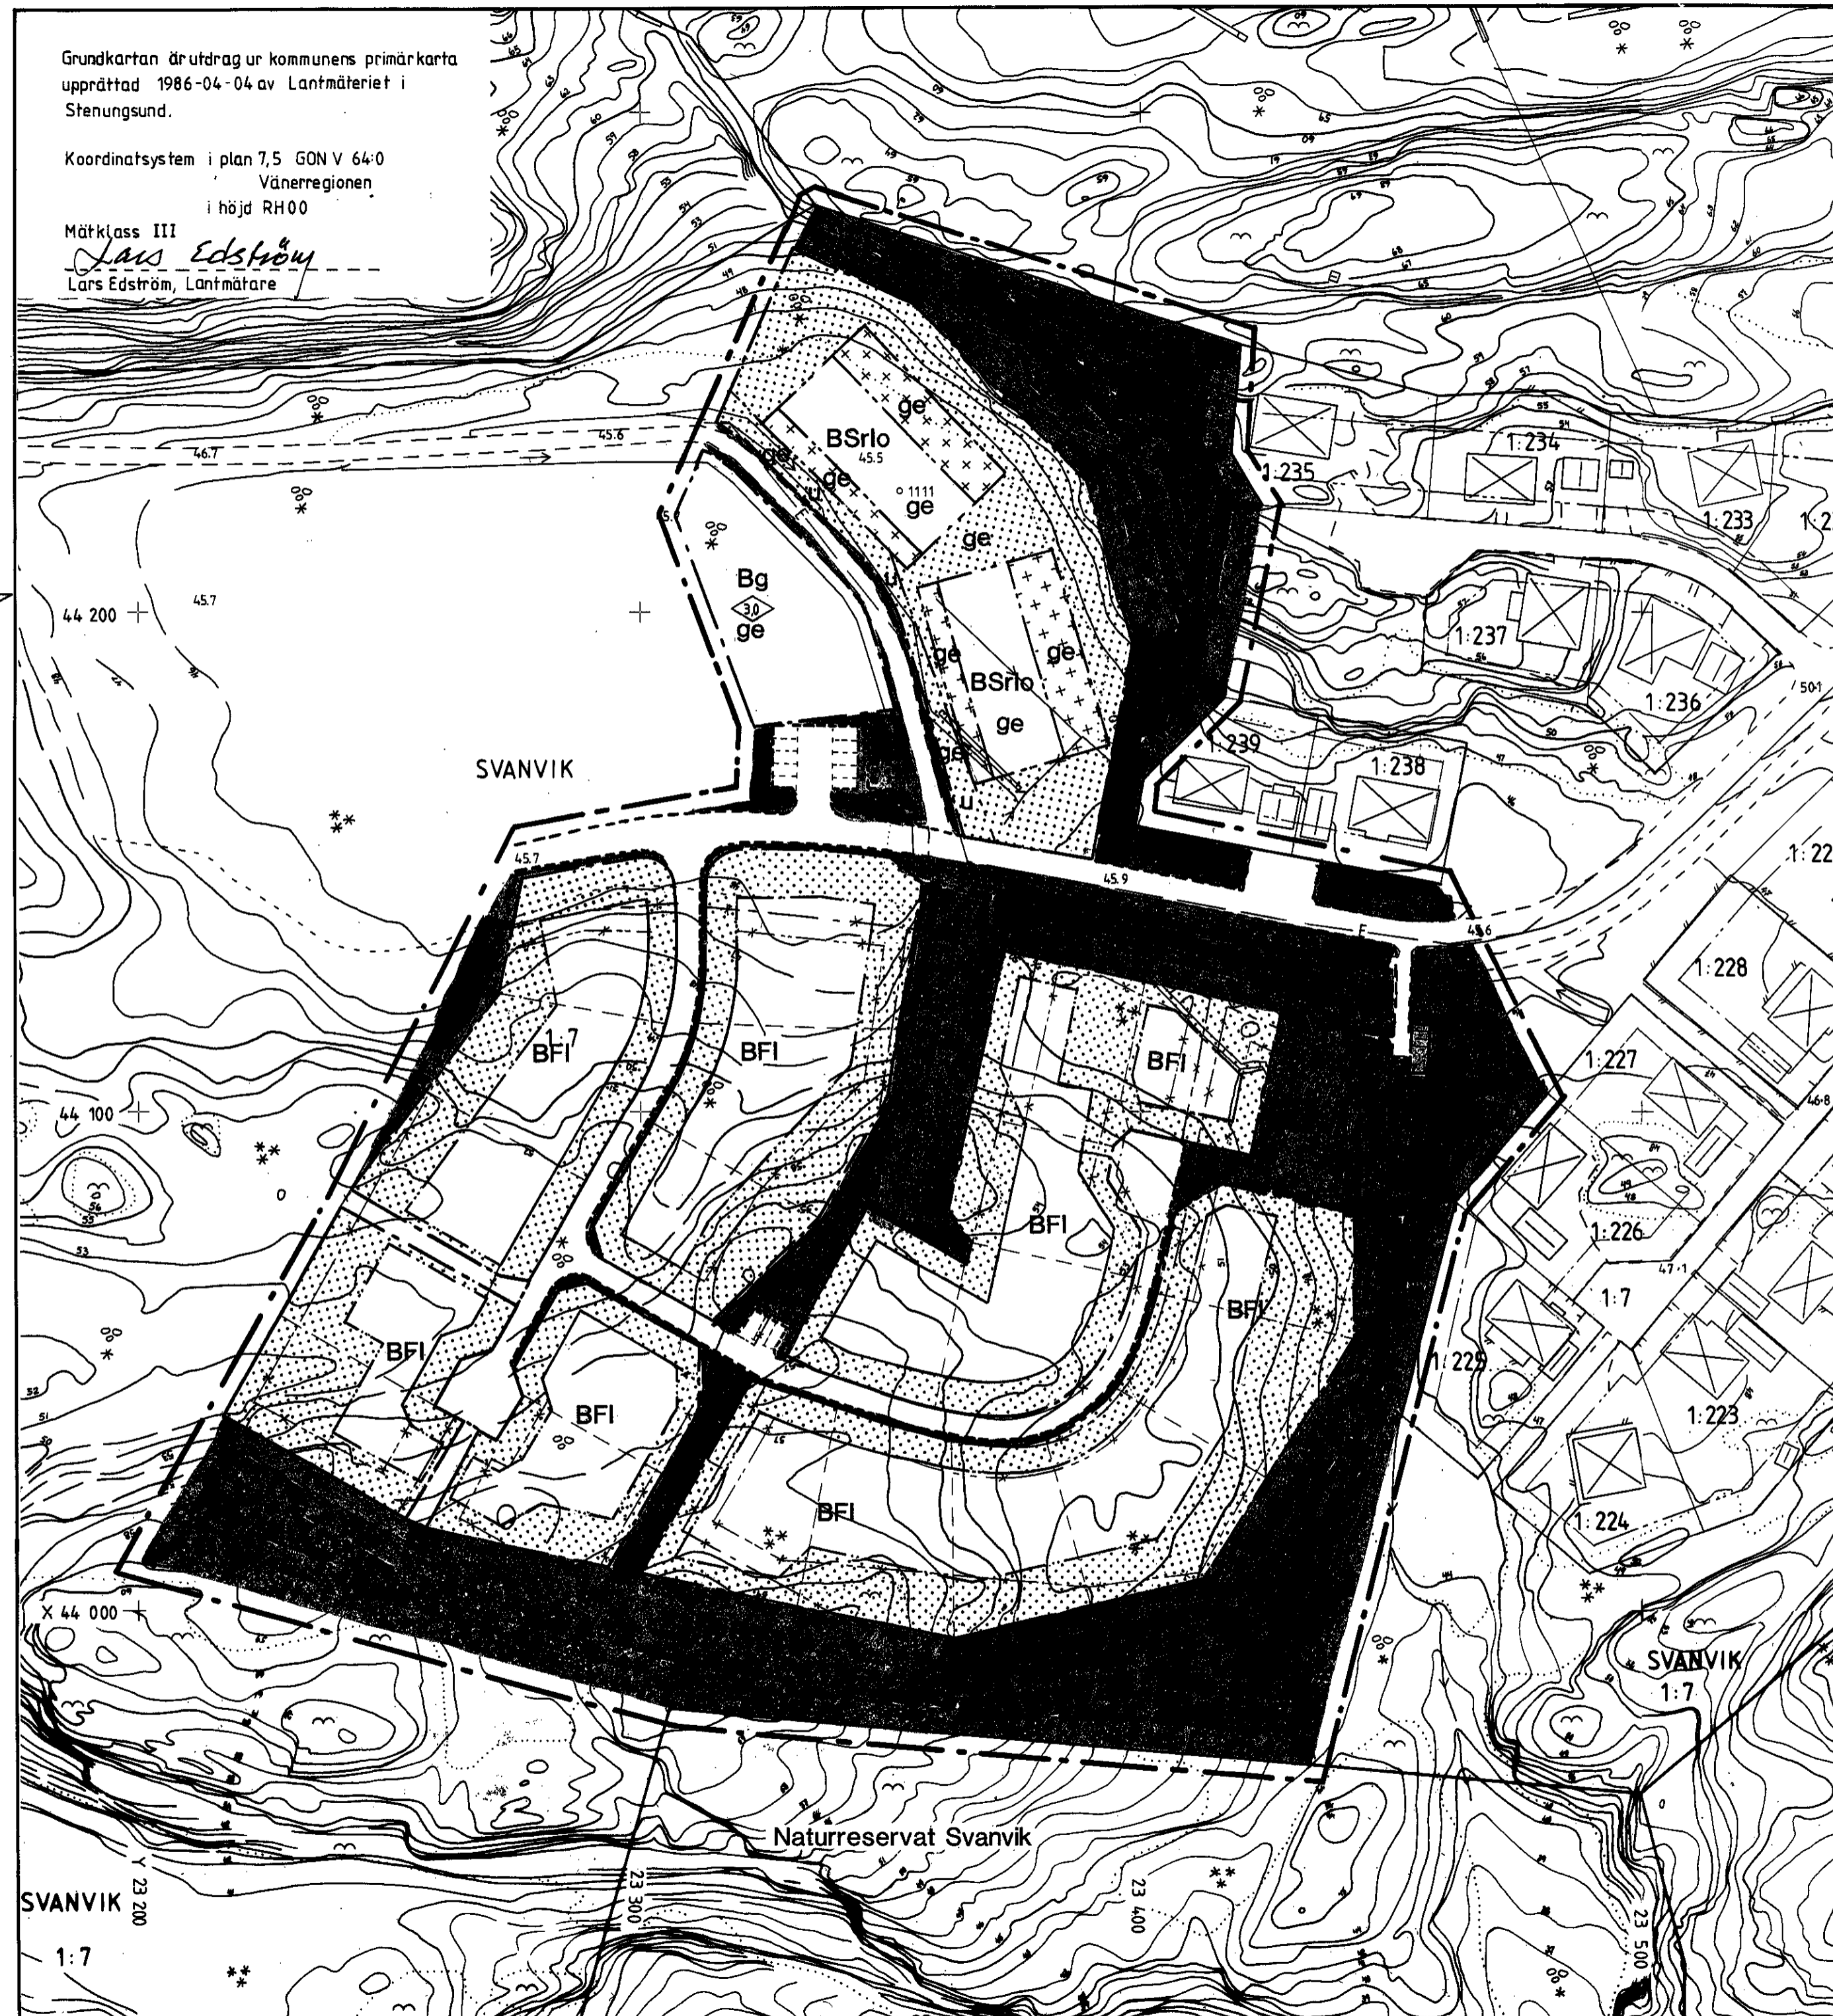

BETECKNINGAR

	Bef. byggnader karterade efter takkonturer	
	Fastighetsgräns	
	Fastighetsbeteckning	
	Väg, gångväg	
	Staket	
	Stenmur	
	Stödmur	
	Häck	
	Vegetationsgräns	
	Berg i dagen	
	Dike	
	Elledning	
	Nivåkurvor	
	Ruinräddpunkt	
	Polygonpunkt	
	Avvägd höjd	
		Fastställebeslutet har vunnit laga kraft vid regeringens beslut 19.07.09.84 <i>Monica Johansson</i> Monica Johansson
PLANFÖRSLAGET		
GRÄNSBETECKNINGAR		
	Plangräns belägen 3m utanför det område förslaget avser	
	Gällande områdesgräns avsedd att utgå	» » » behållas
	Områdesgräns	
	Gällande bestämmelsegräns avsedd att utgå	» » » behållas
	Bestämmelsegräns	
	Gräns mellan väg och allmän plats, ej avs. att fastställas	
ALLMÄN PLATS		
	Vägmark	
	Parkmark	
BYGGNADSMARK		
	Bostadsändamål	
	Garage och parkeringsändamål	
SPECIALOMRÅDE		
	Avloppspumpstation	
	Transformatorstation	
ÖVRIGA BETECKNINGAR		
	Mark som inte får bebyggas	» för uthus och dylikt
	Ledningsområde	
	Fristående hus	
	Radhus	
	Antal våningar	
	Källarlösa hus	
	Speciella geotekniska förhållanden	
	Byggnads höjd	
		Tillhör Orust kommunfullmäktiges beslut den 15/11 1986 §122 <i>Boo Johansson</i>
		Tillhör länsstyrelsens i Göteborgs och Bohus län beslut 1987-07-16 dnr 11.082-680-87
	SKALA 1:1000	<i>Monica Wärenius</i> Monica Wärenius

**Förslag till ändring och utvidgning
av byggnadsplan för del av VAREKIL
SVANVIK 1:7 "TEGEN"**
Stala socken, Orust kommun,
Göteborgs och Bohus län

Upprättad av ORUST KOMMUNKONTOR
Stadsarkitektavdelningen

HENÅN 1986-05-22
Reviderad 1986-09-23

Boo Widén
Boo Widén
stadsarkitekt

Finn Aurell
Finn Aurell
planingenjör

87 07 16

661-011